

Pianta piano seminterrato


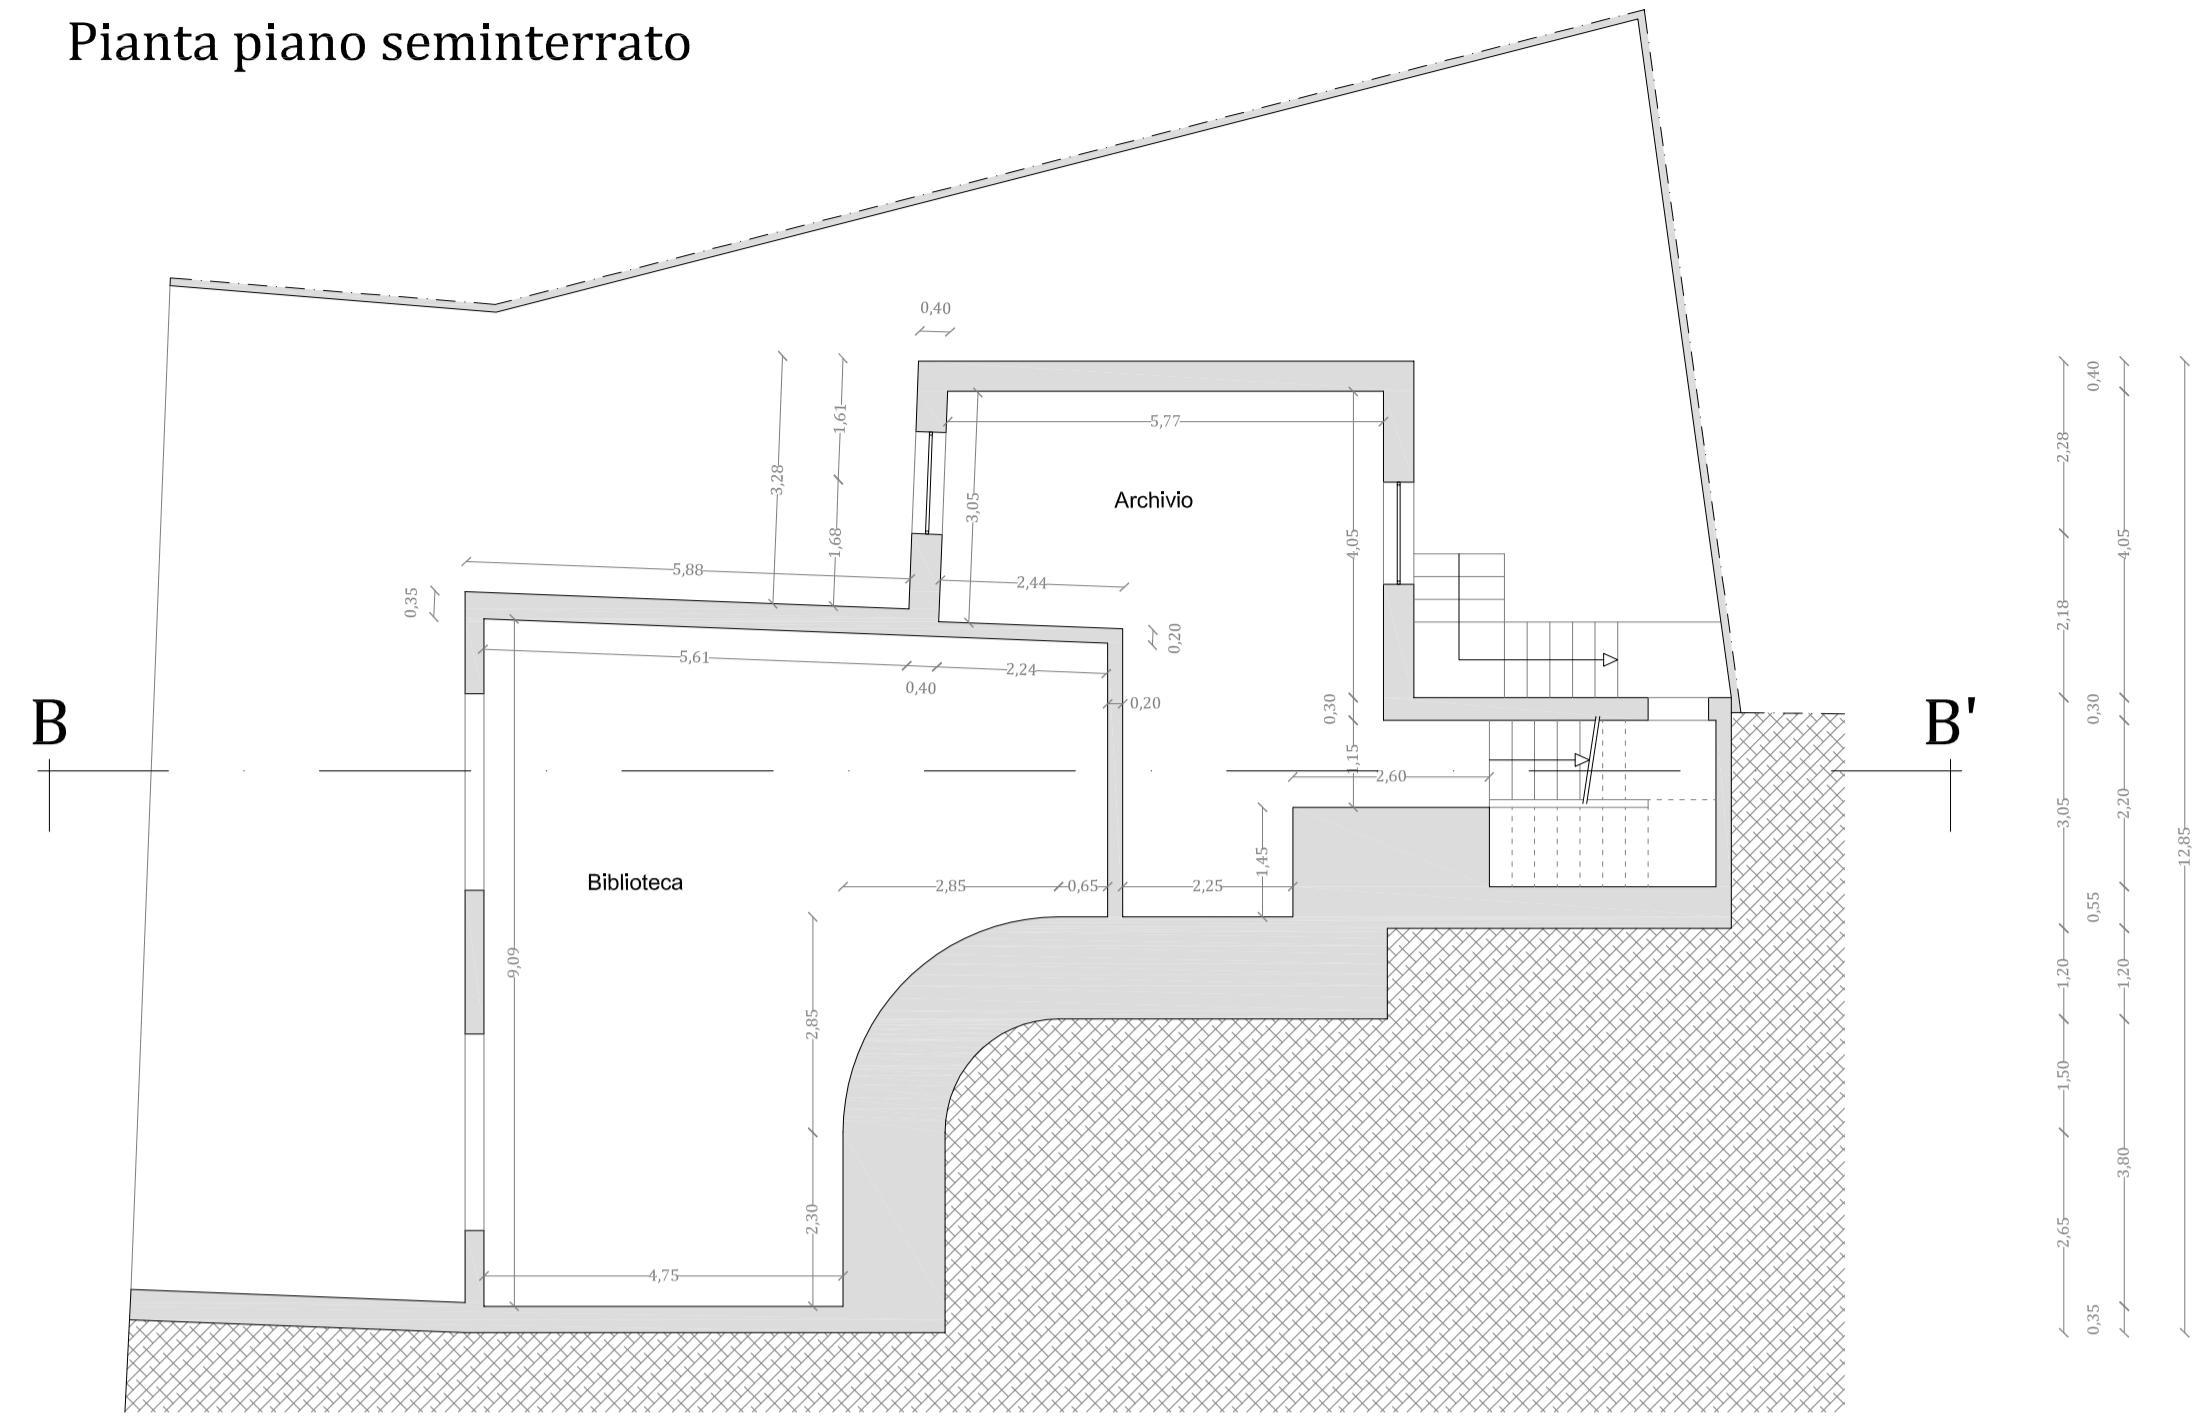



Foto piano sottotetto




Pianta sottotetto

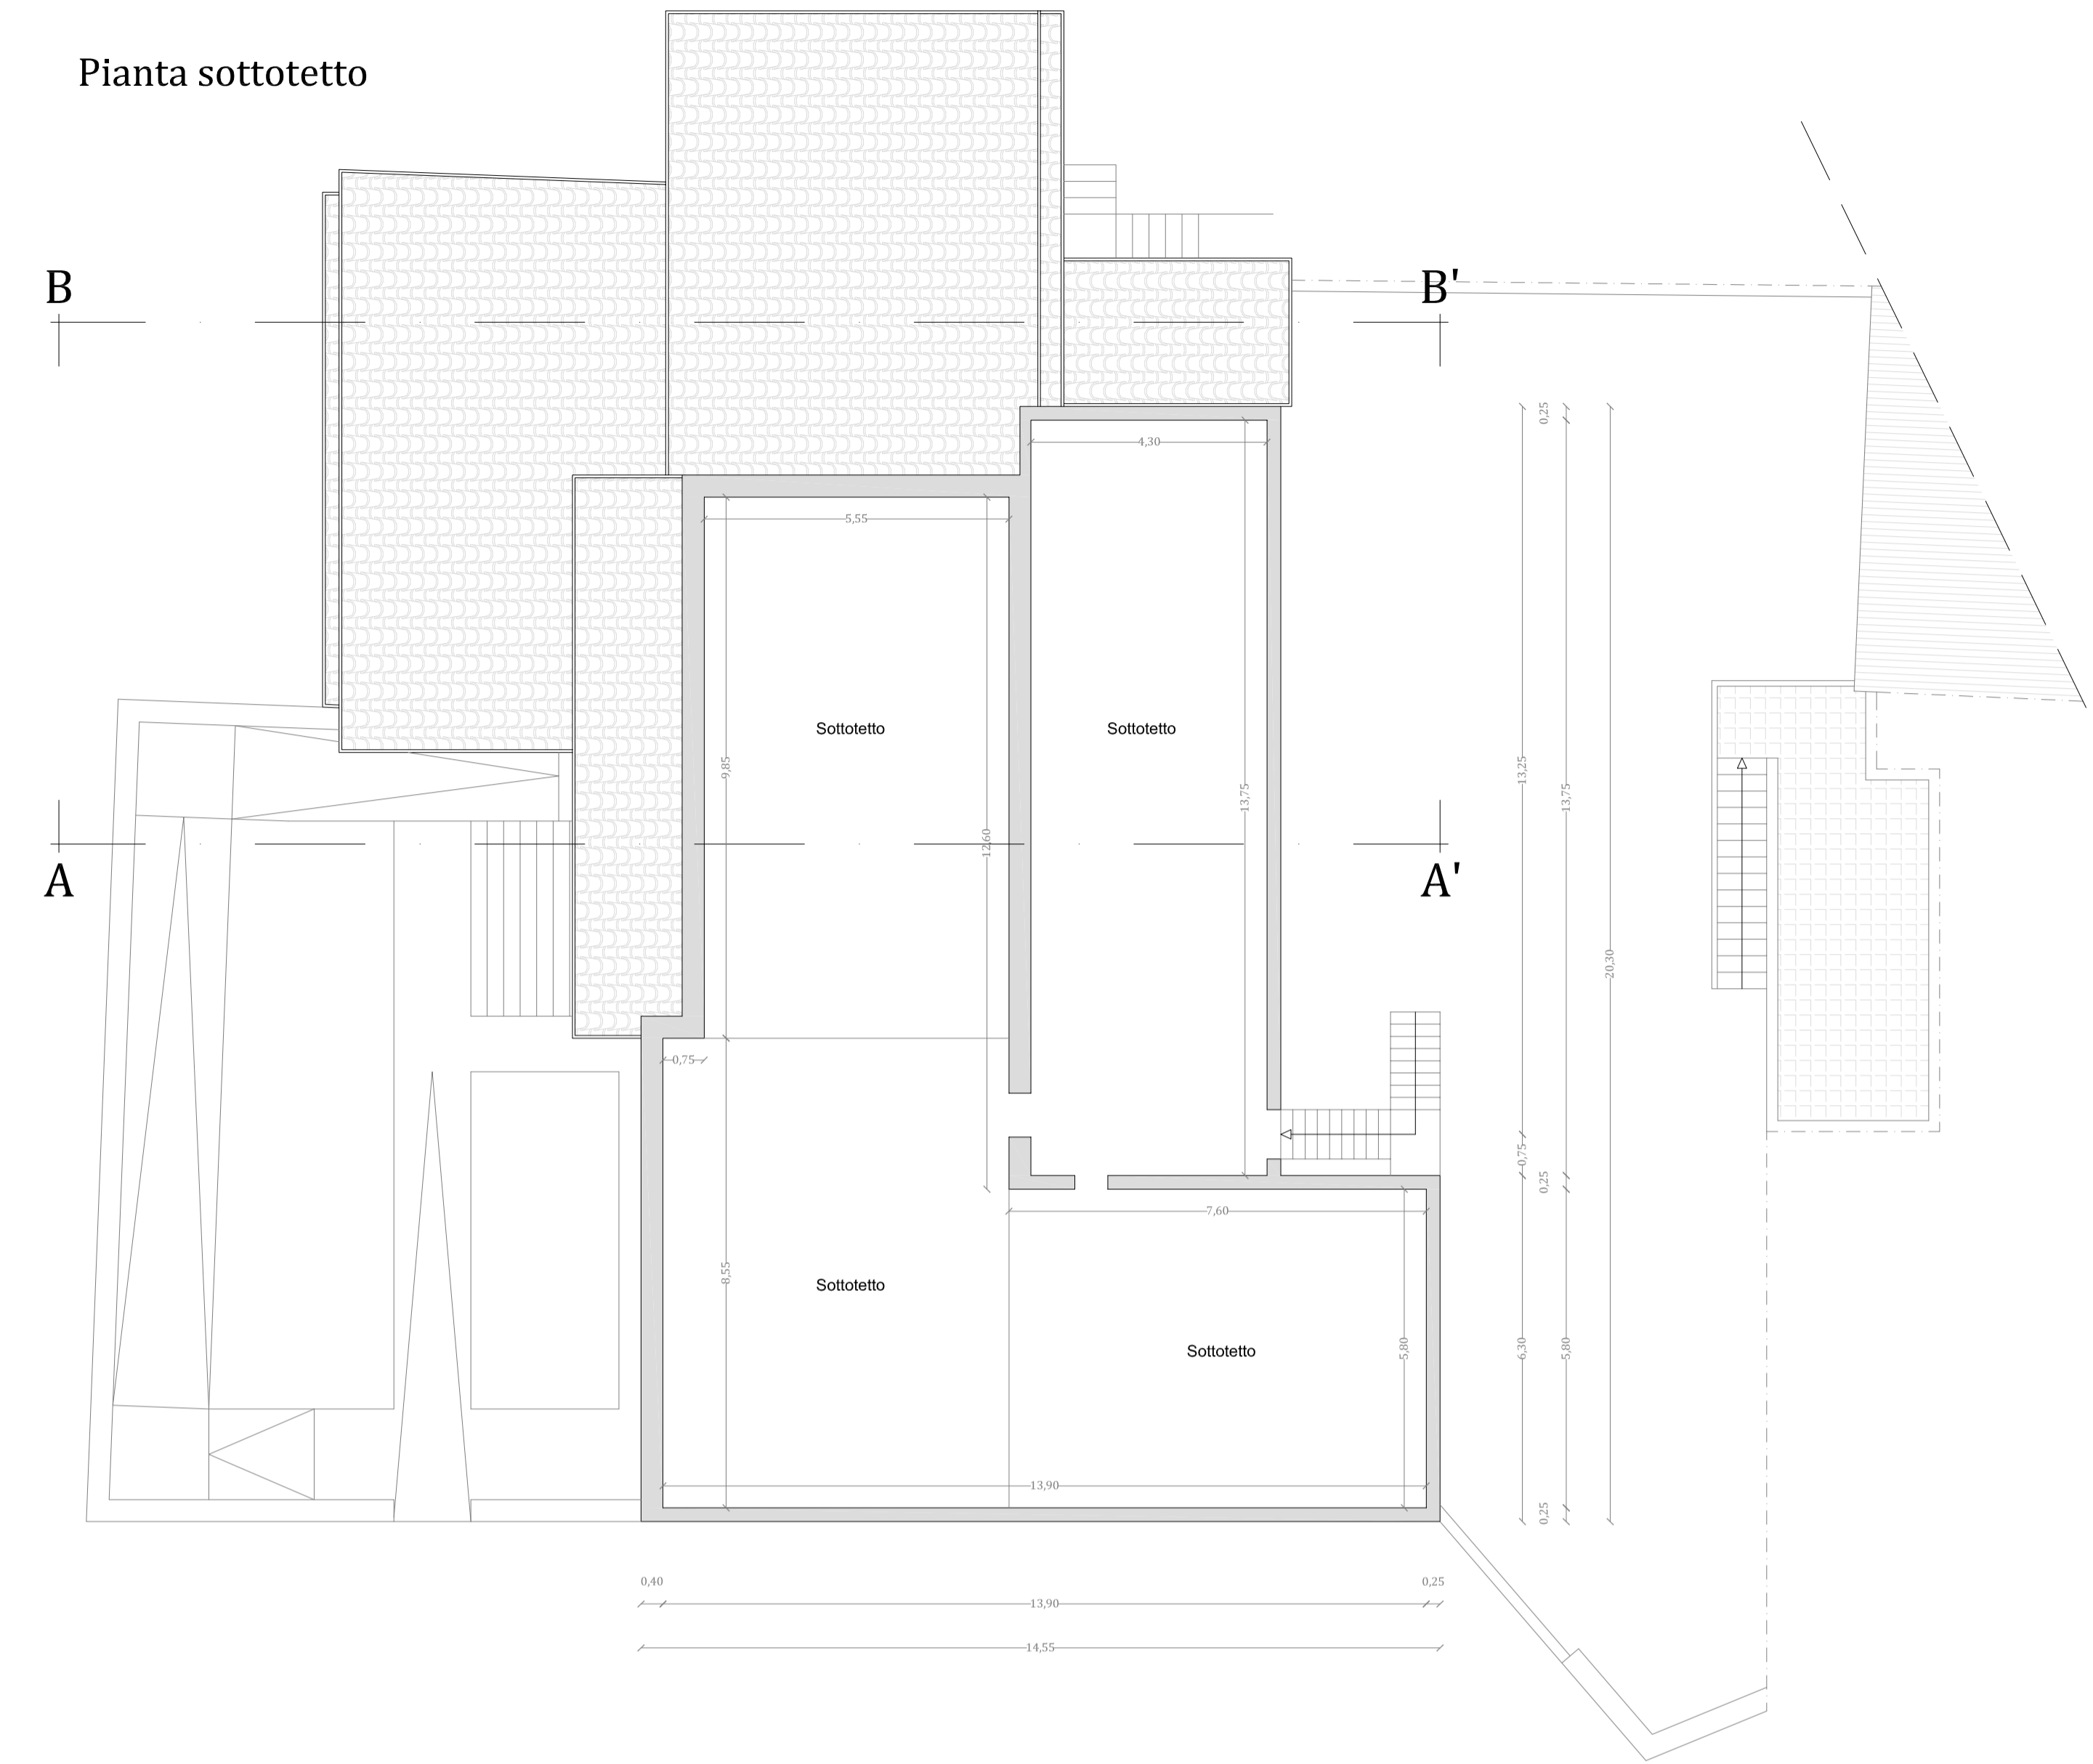

Pianta piano terra

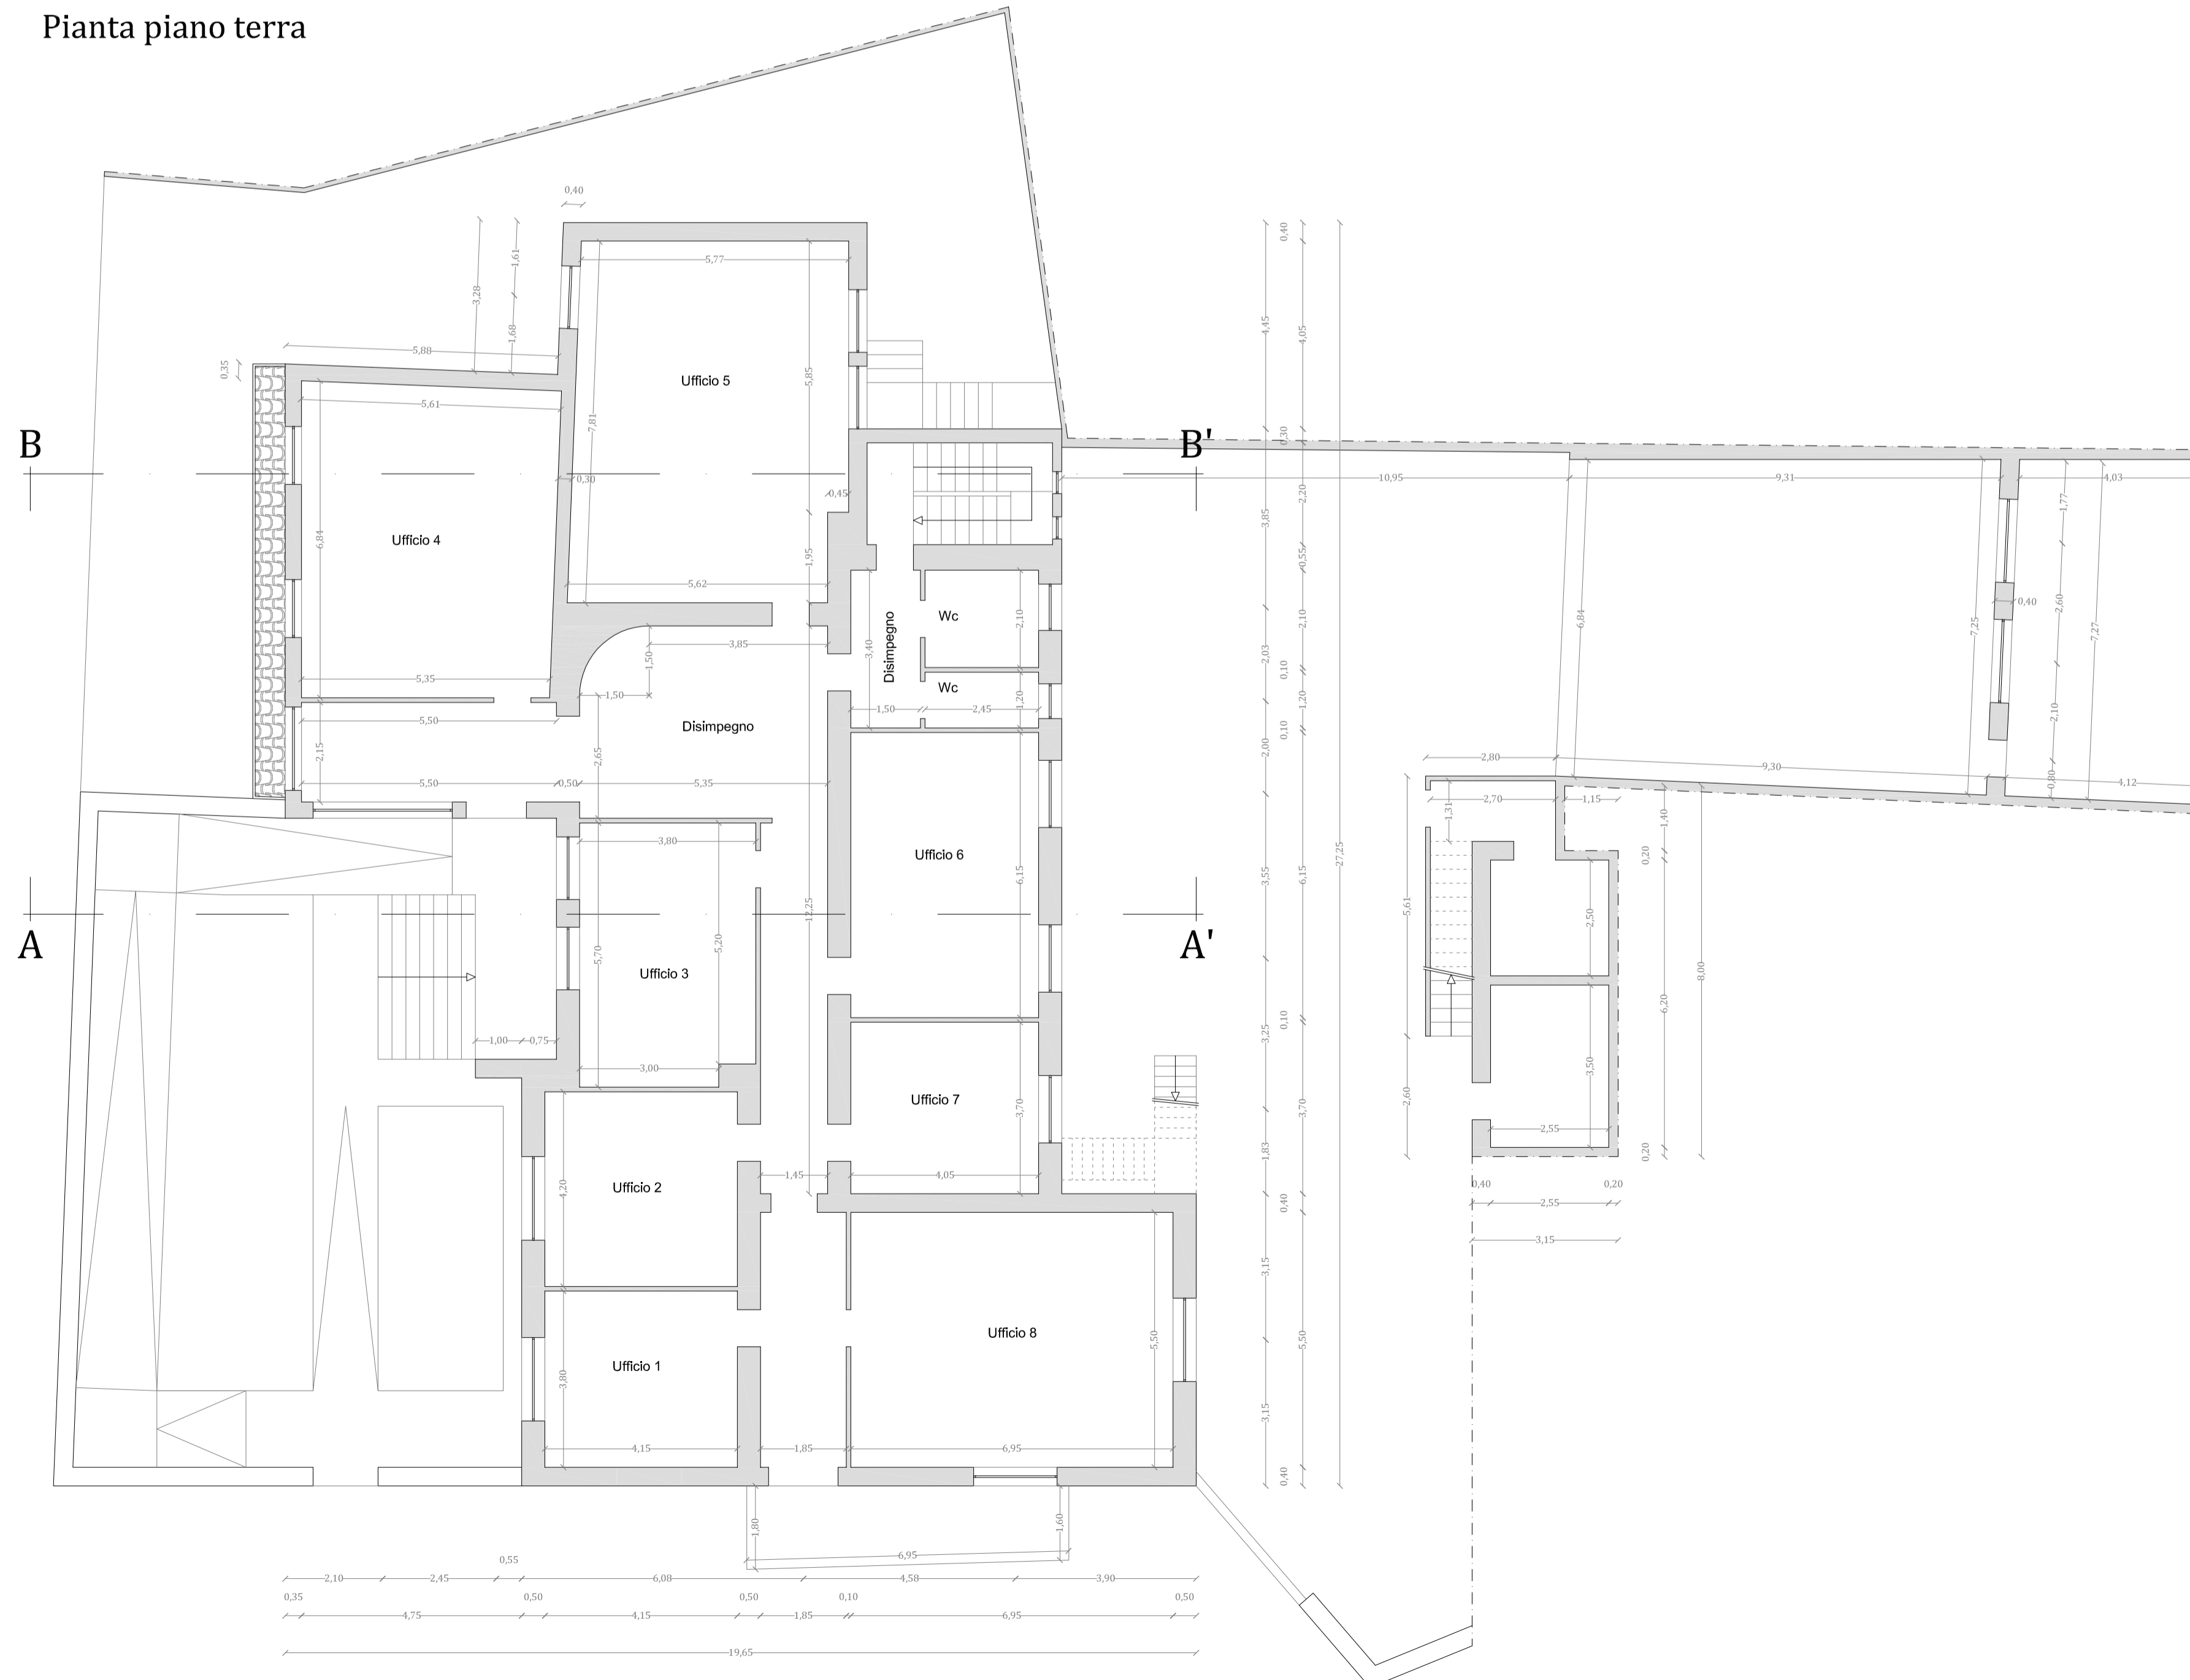

Pianta copertura scala 1:200

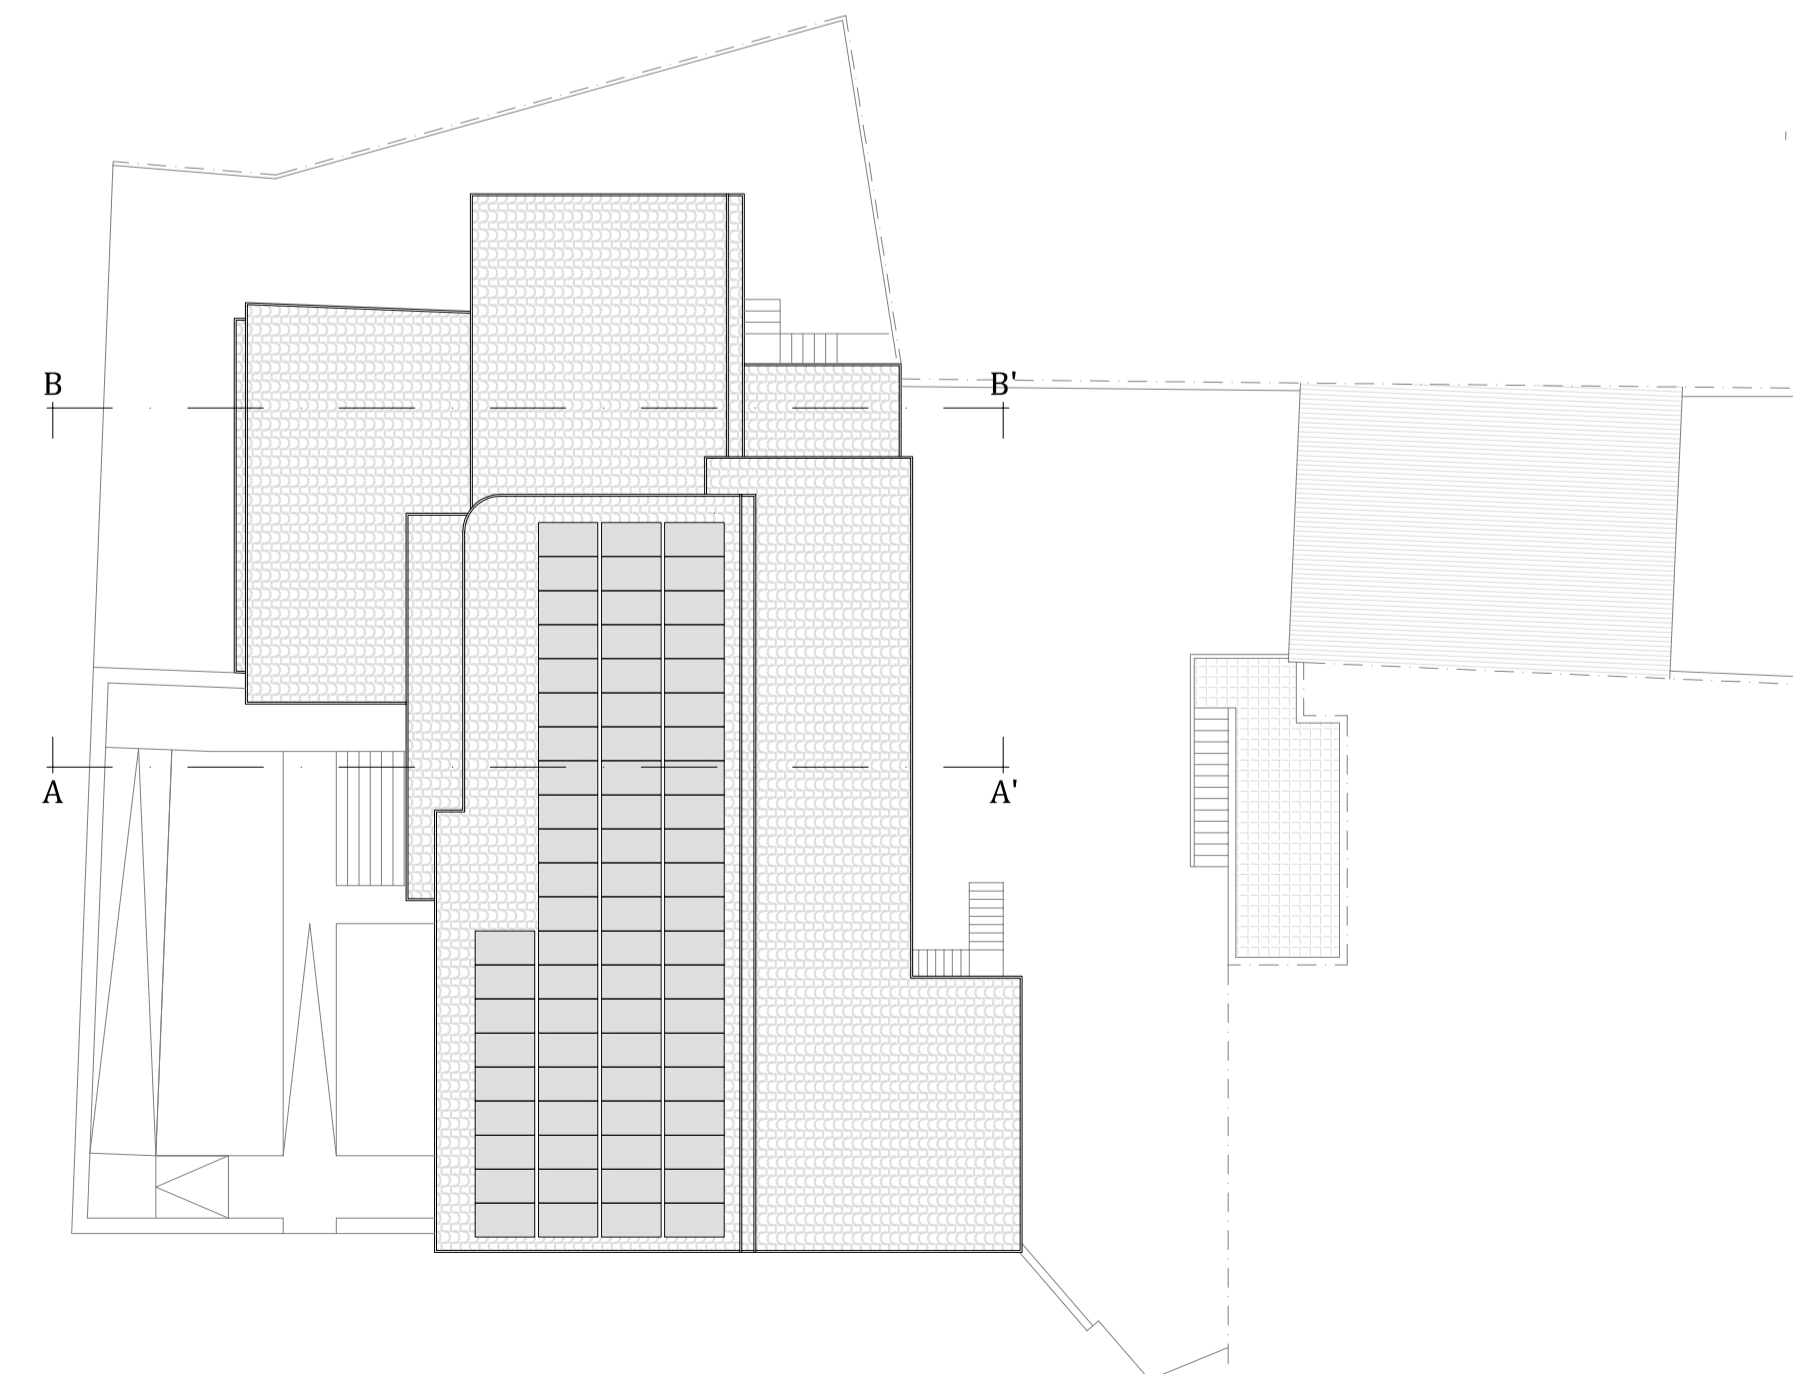

<p>PROGETTO DEFINITIVO</p>
<p>PROGETTO DEFINITIVO ESECUTIVO</p>
<p>RISTRUTTURAZIONE EDILIZIA CON EFFICIENTAMENTO ENERGETICO DELLA CASA COMUNALE</p>
<p>COMMITTENTE Comune di Nughedu Santa Vittoria Sindaco: Onorevole Francesco Mura Responsabile: Geom. Paolo Pini</p>
<p>PROGETTISTA Arch. Aron Murgia P.le Cagliari 50/01000 00185 Roma (RM) Tel. 06/49810000 www.architettura.com</p>
<p>ELABORATO Rilievo metrico e documentazione fotografica Pianta</p>
<p>SCALA 1:100/200 DATA</p>
<p>Varie Luglio 2019</p>
<p>B02</p>