


### Interventi di ristrutturazione edilizia

- riconfigurazione aperture;
- modifiche interne;
- riconfigurazione spazio esterno d'ingresso.


### Interventi di riqualificazione energetica

- sostituzione infissi;
- posa in opera di intonaco termoisolante


Mappa interventi scala 1:200

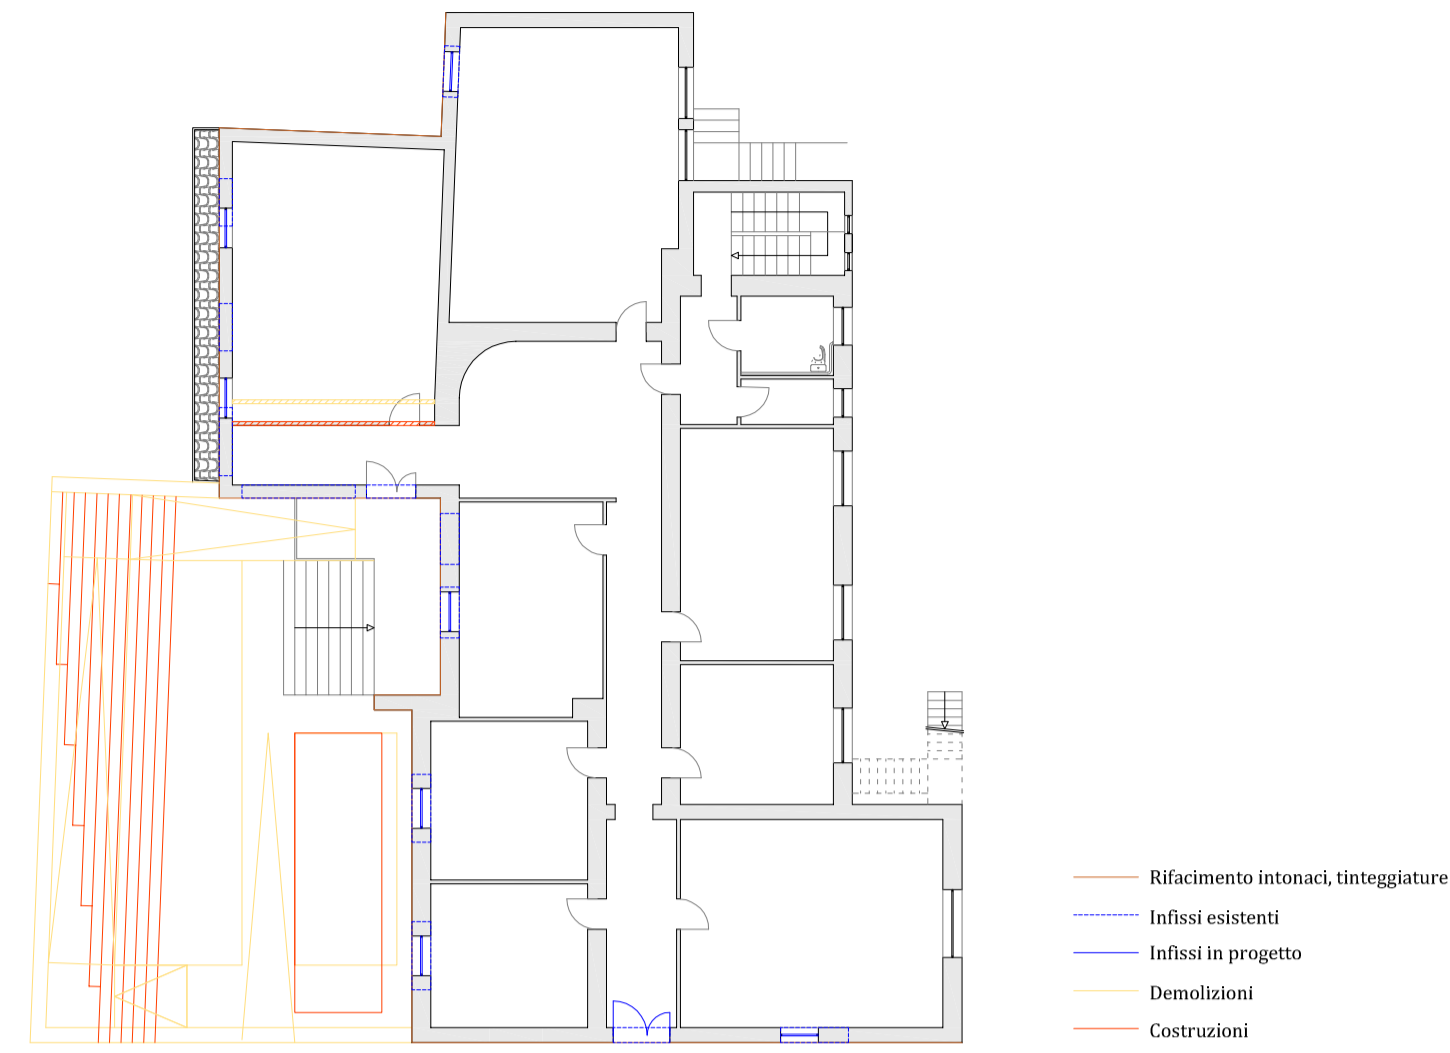

Pianta piano seminterrato

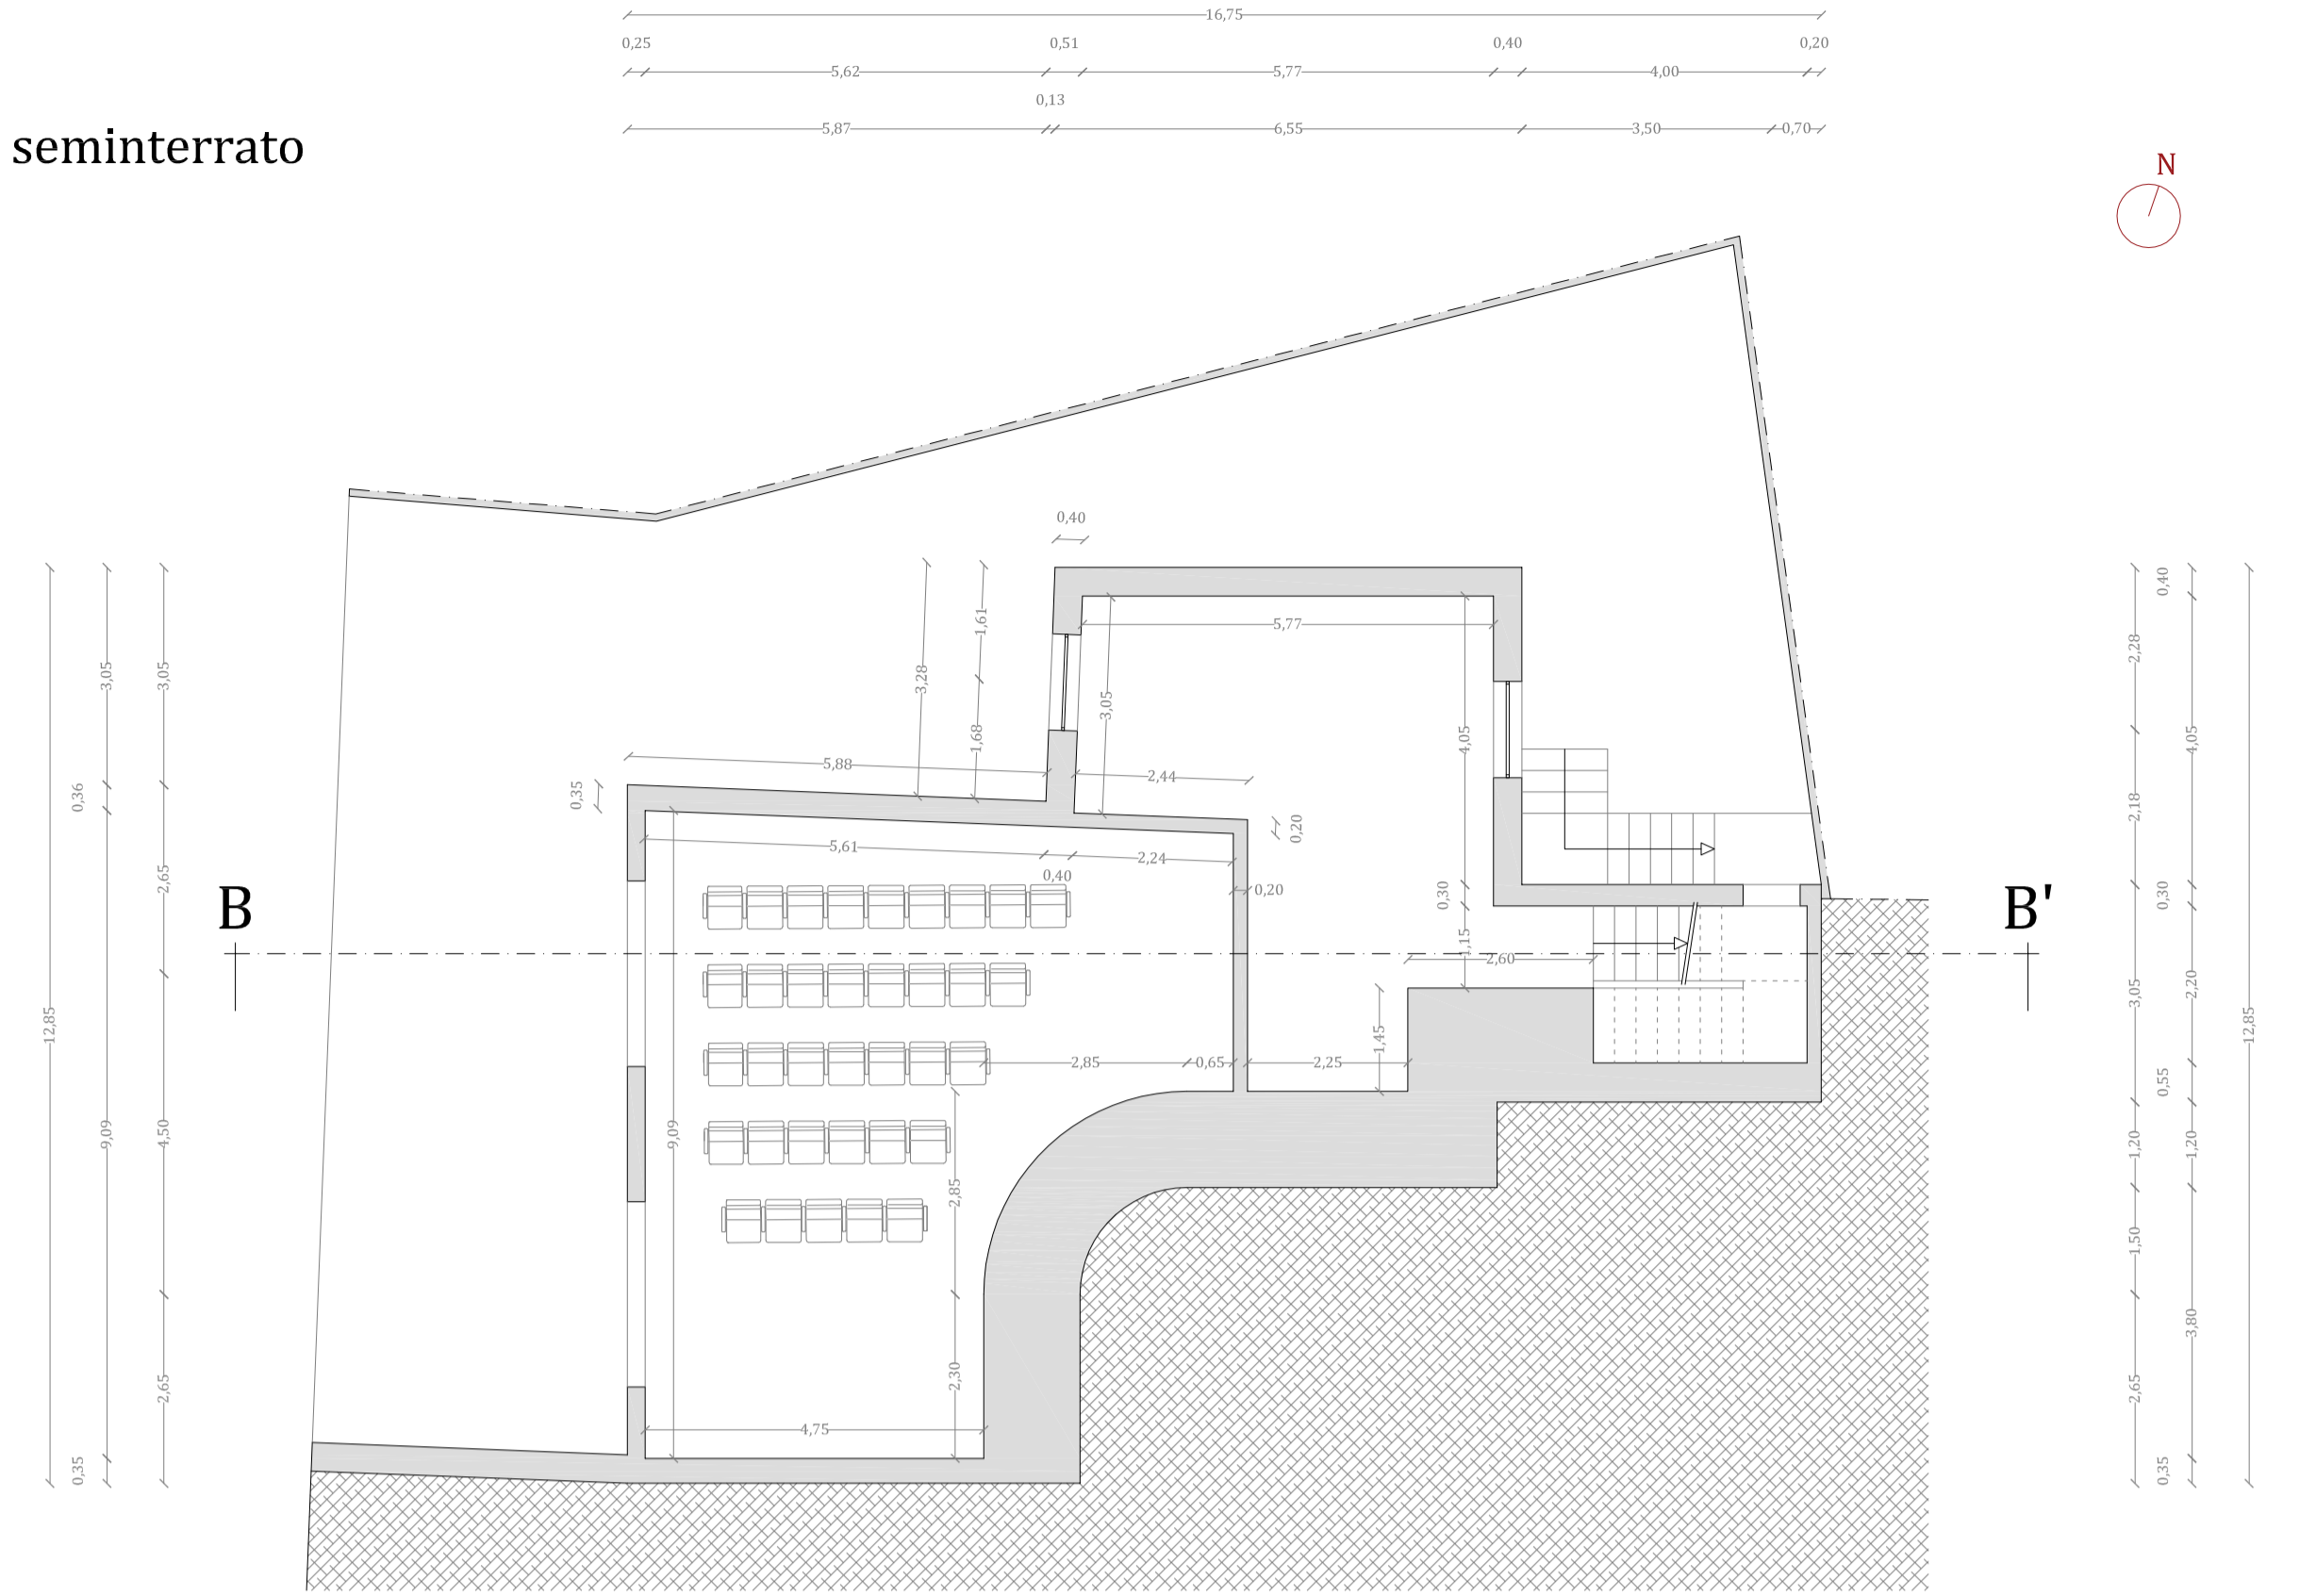

Pianta piano terra

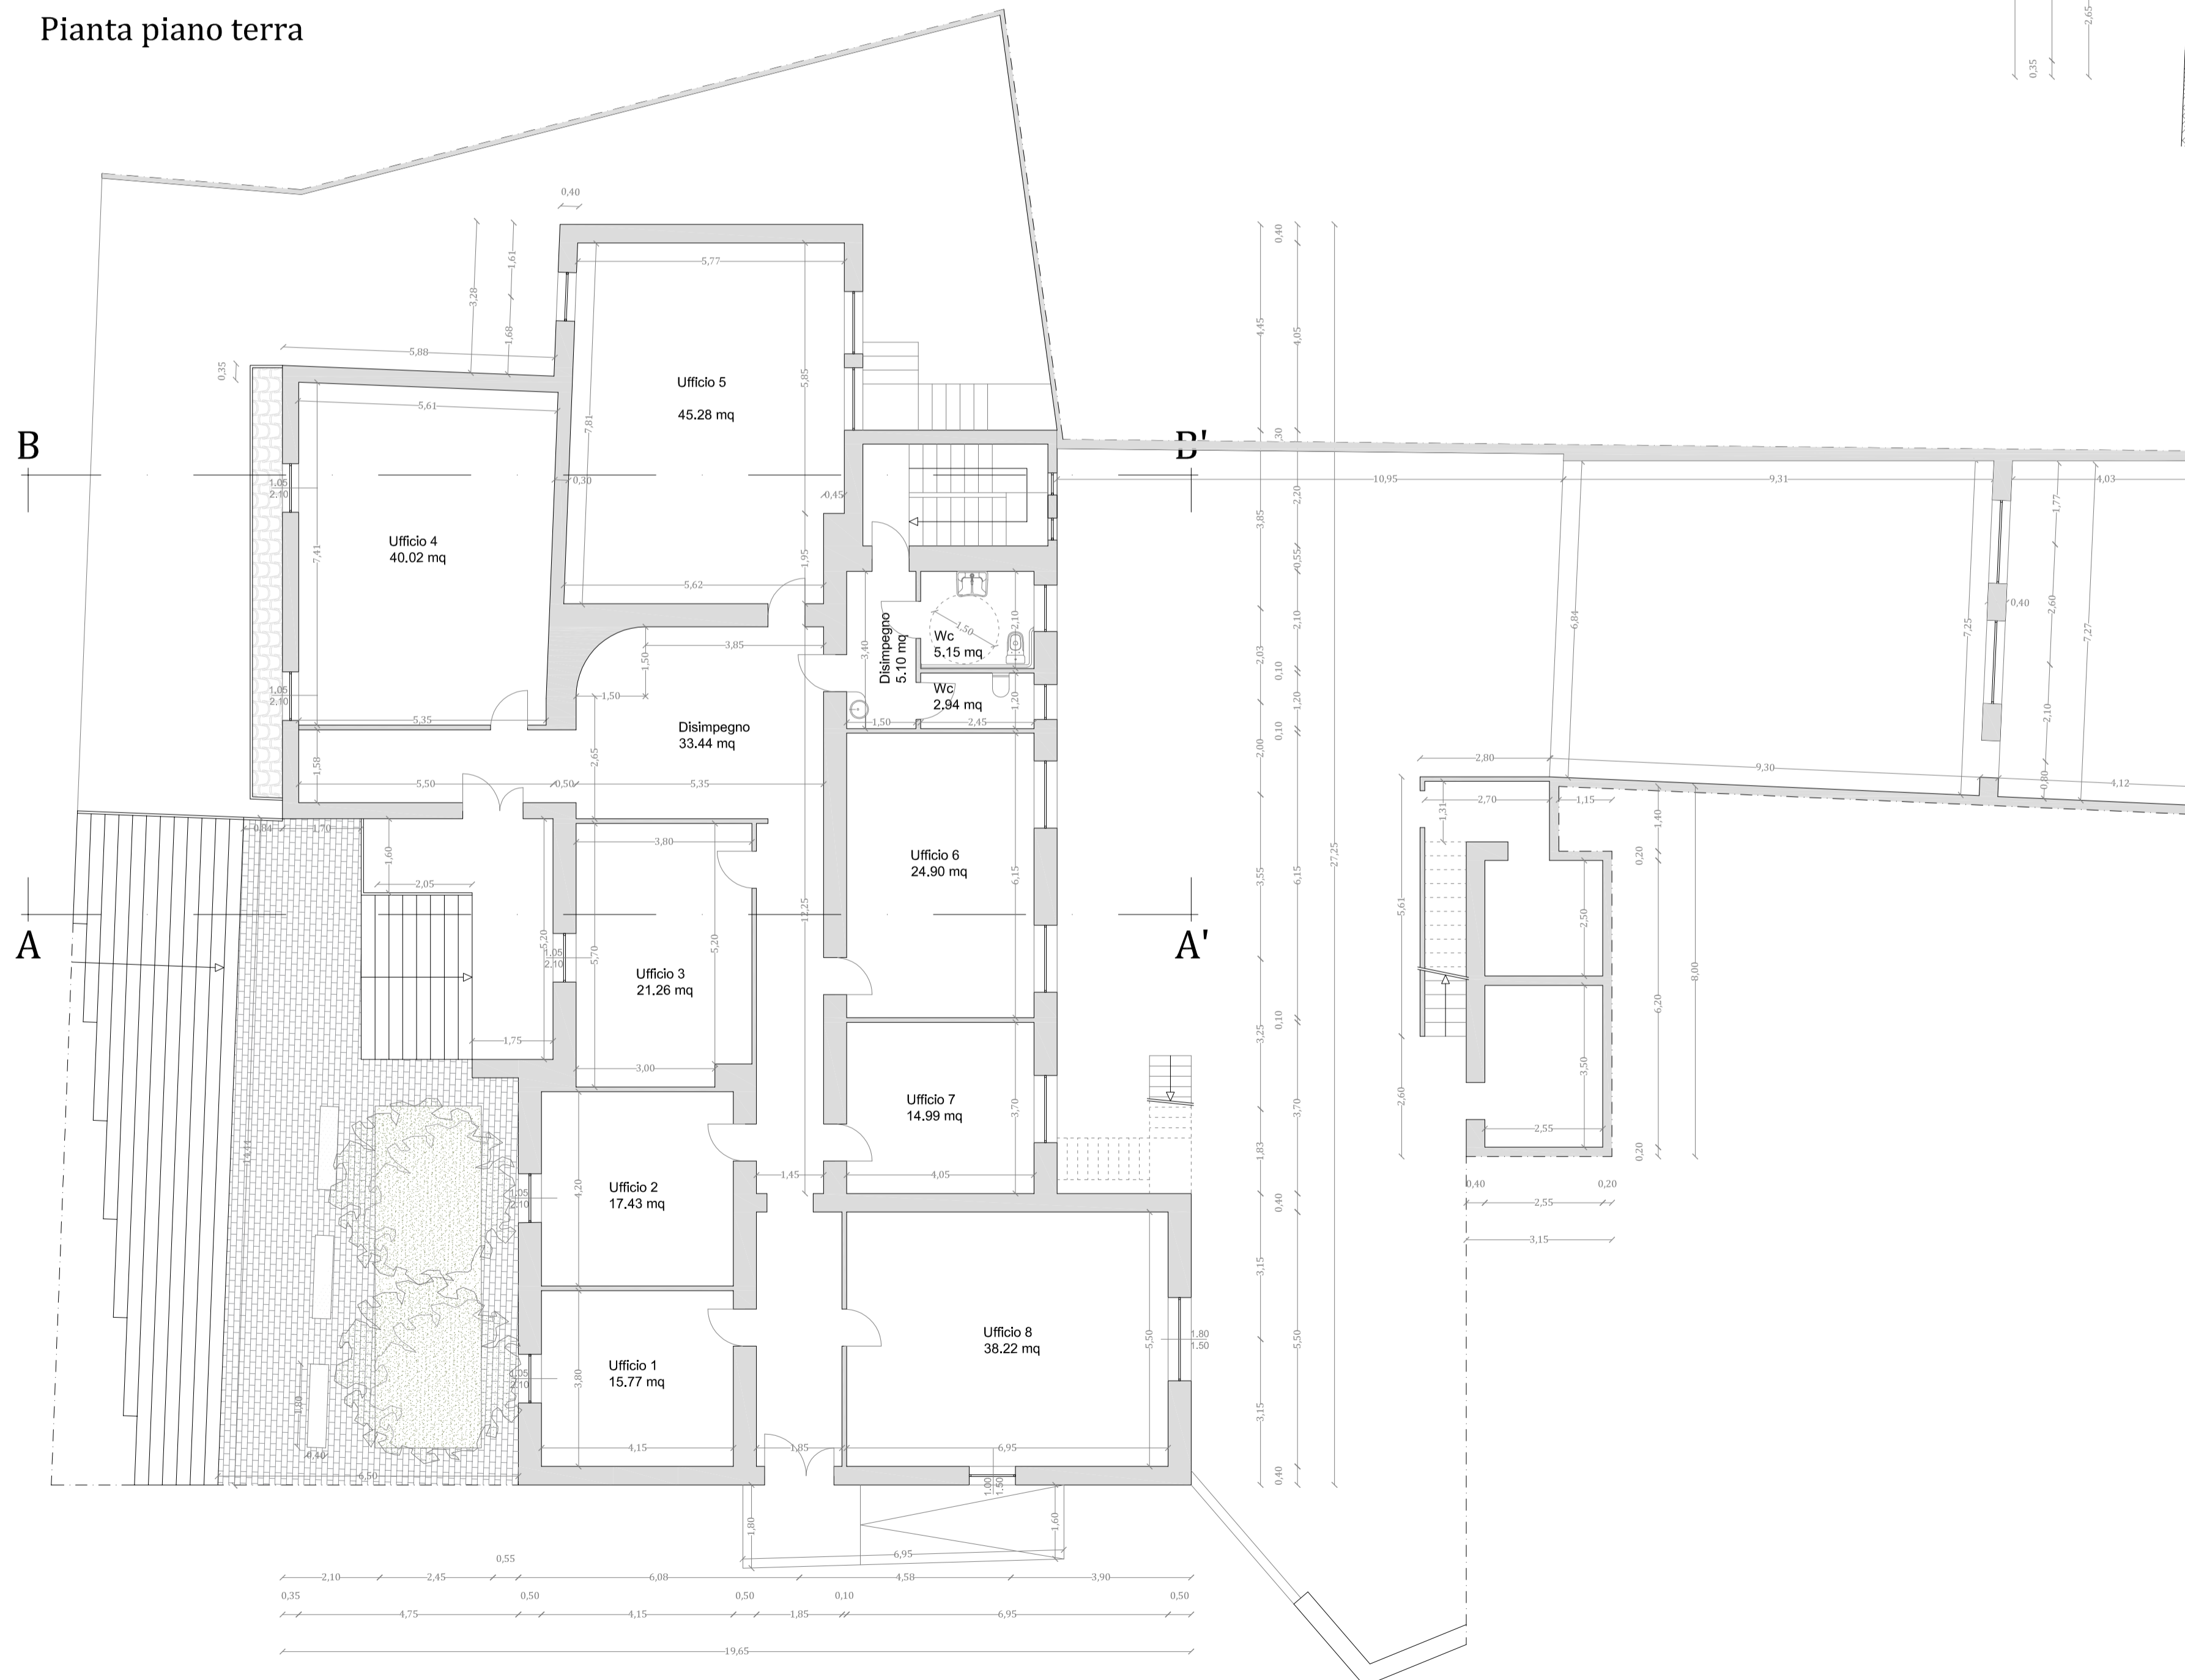

COMUNE DI NUGHEDU  
SANTA VITTORIA

PROGETTO  
DEFINITIVO ESECUTIVO

RISTRUTTURAZIONE  
EDILIZIA CON  
EFFICIENTAMENTO  
ENERGETICO DELLA  
CASA COMUNALE

COMMITTENTE  
Comune di Nughedu Santa Vittoria  
Sindaco: Onorevole Francesco Mura  
Responsabile: Geom. Paolo Pirri

PROGETTISTA

Arch. Aron Murgia  
Via Cagliari 165/054460  
tel: 070/3212175 fax: 320022001  
email: aronmurgia@nughedu.com aronmurgia@archi2.it

ELABORATO  
Stato di Progetto  
Piante

SCALA 1:100 DATA  
Varie Luglio 2019

B04