

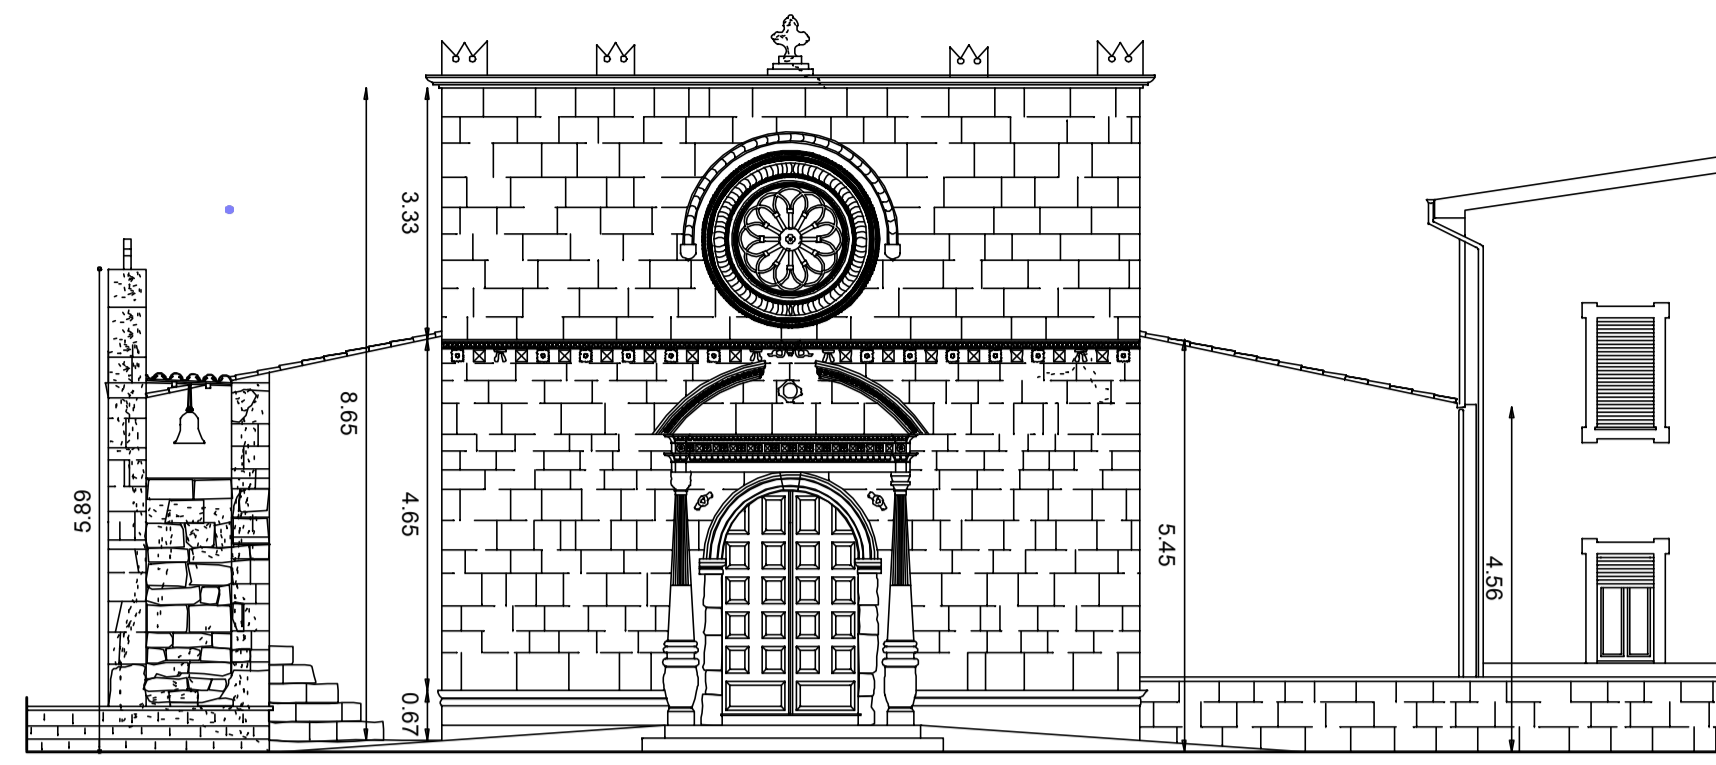



PIANTA PIANO TERRA _ scala 1:100

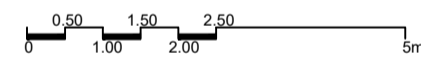


Prospetto OVEST_ scala 1:100

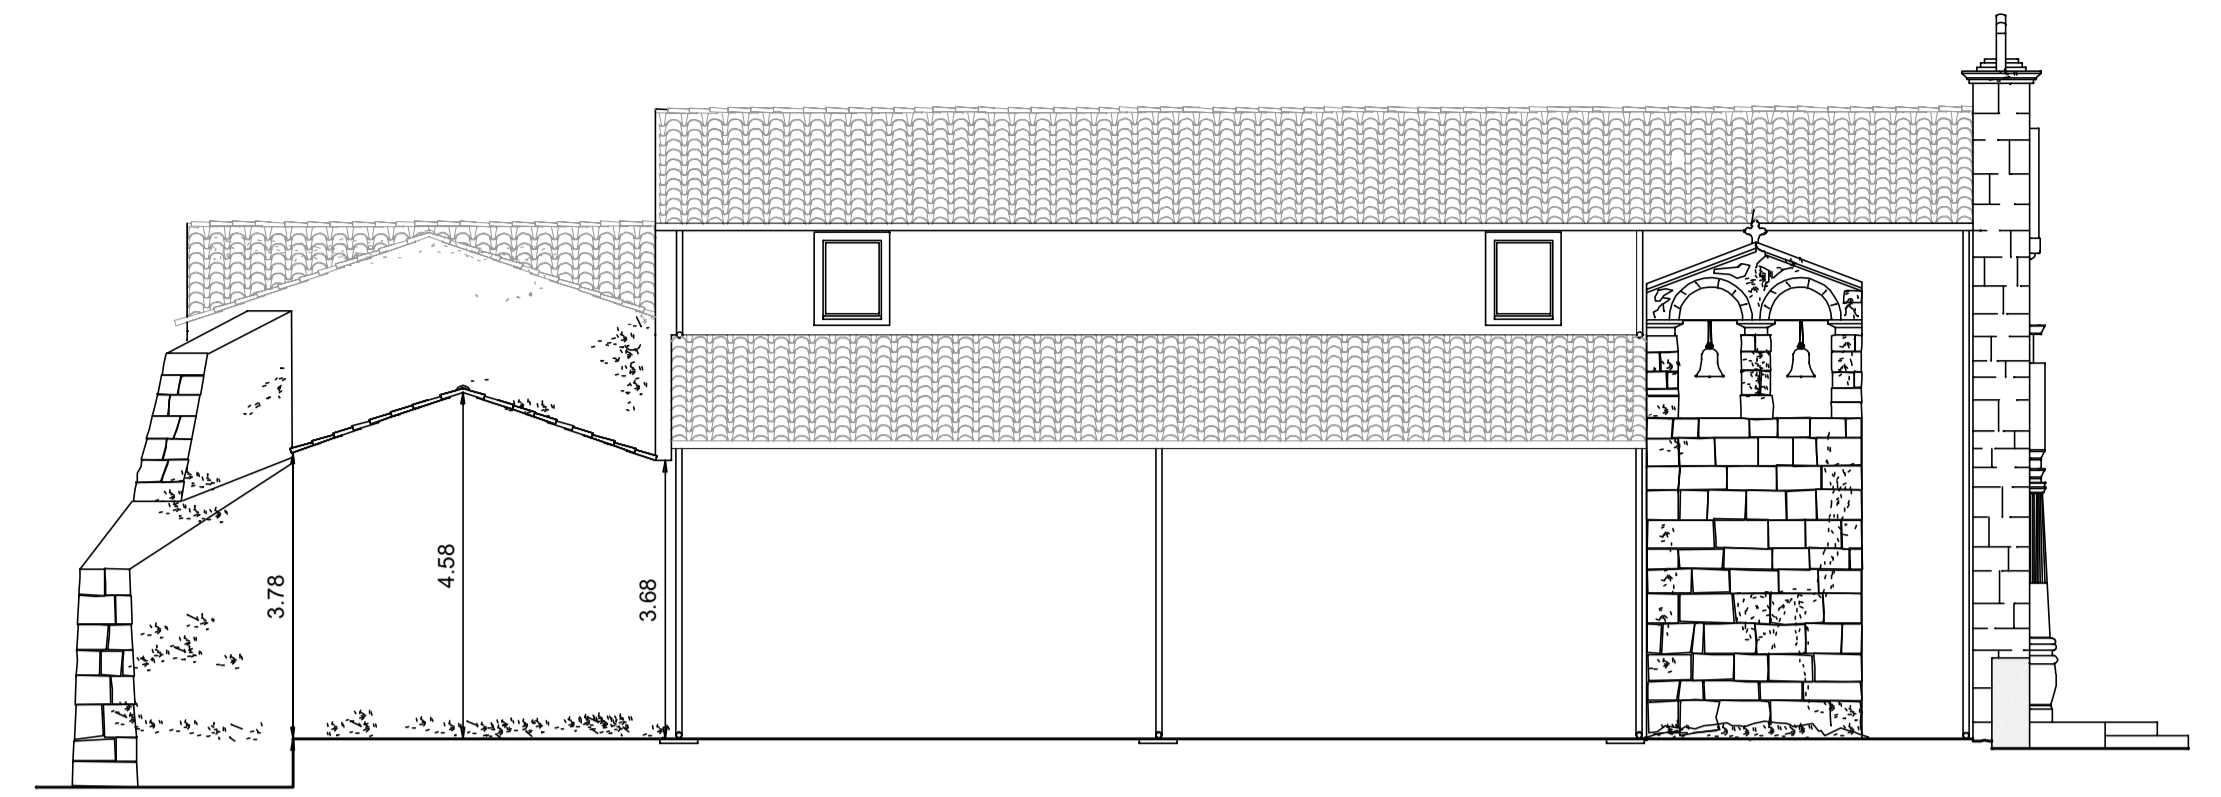

Prospetto NORD_ scala 1:100

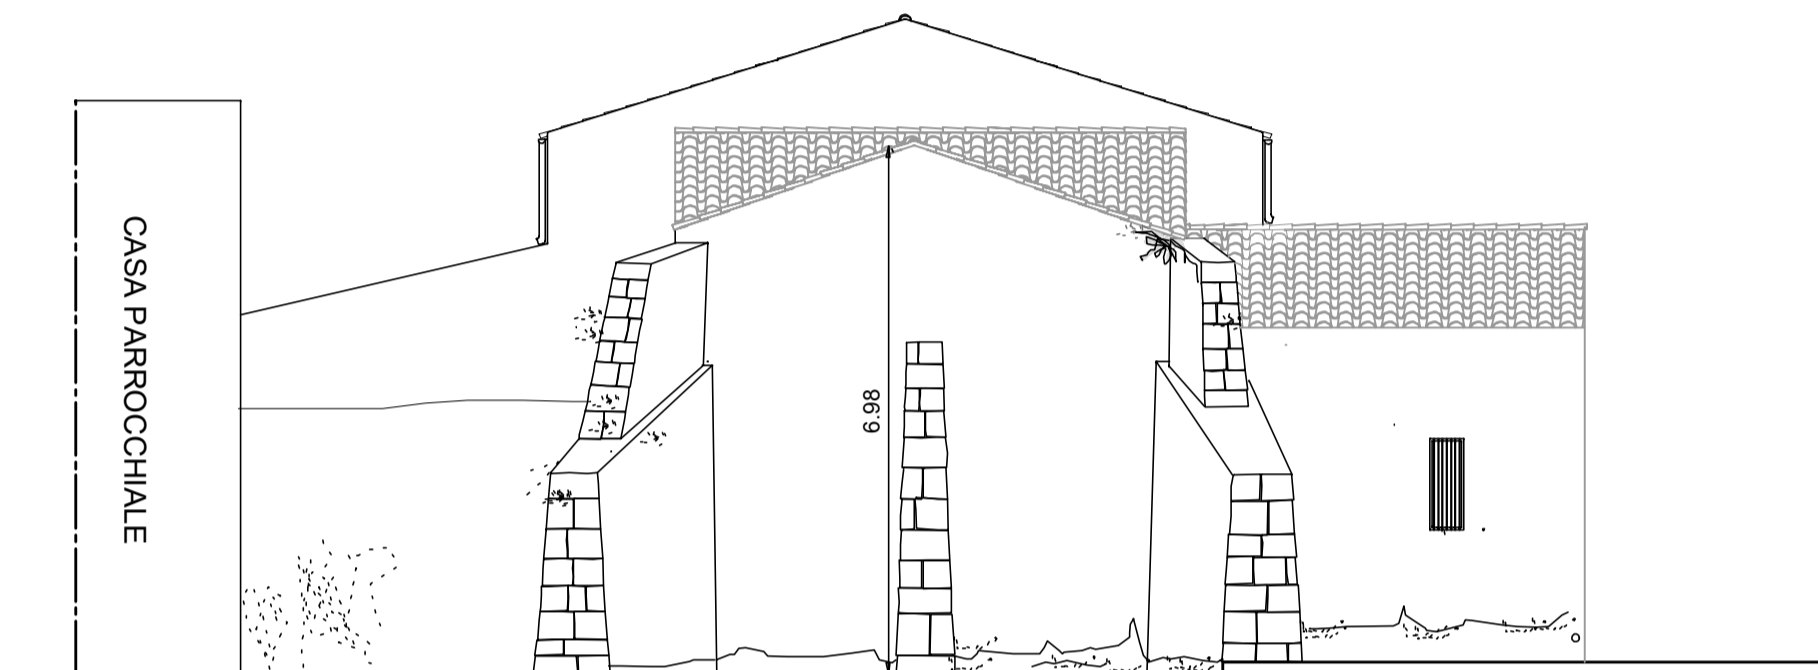

Prospetto EST_ scala 1:100

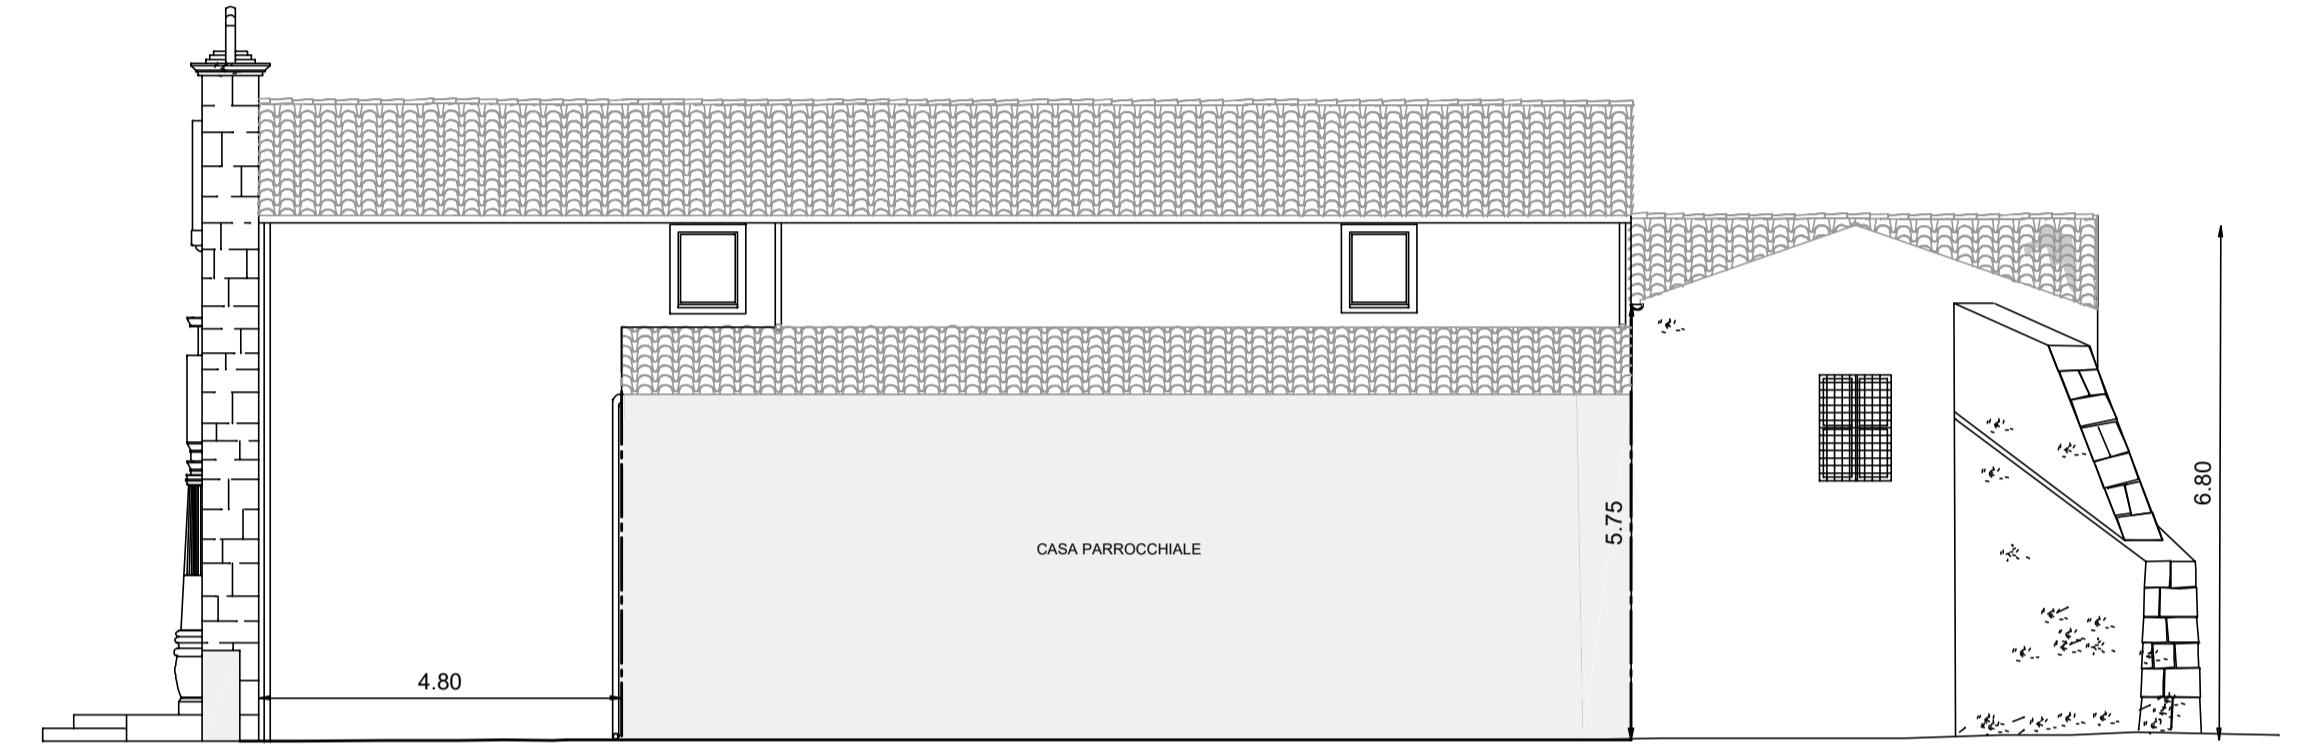



Prospetto SUD_ scala 1:100




Vista d'insieme Chiesa di San Giacomo



ORTOFOTO Area pertinenziale Chiesa di Giacomo _ scala 1:1000

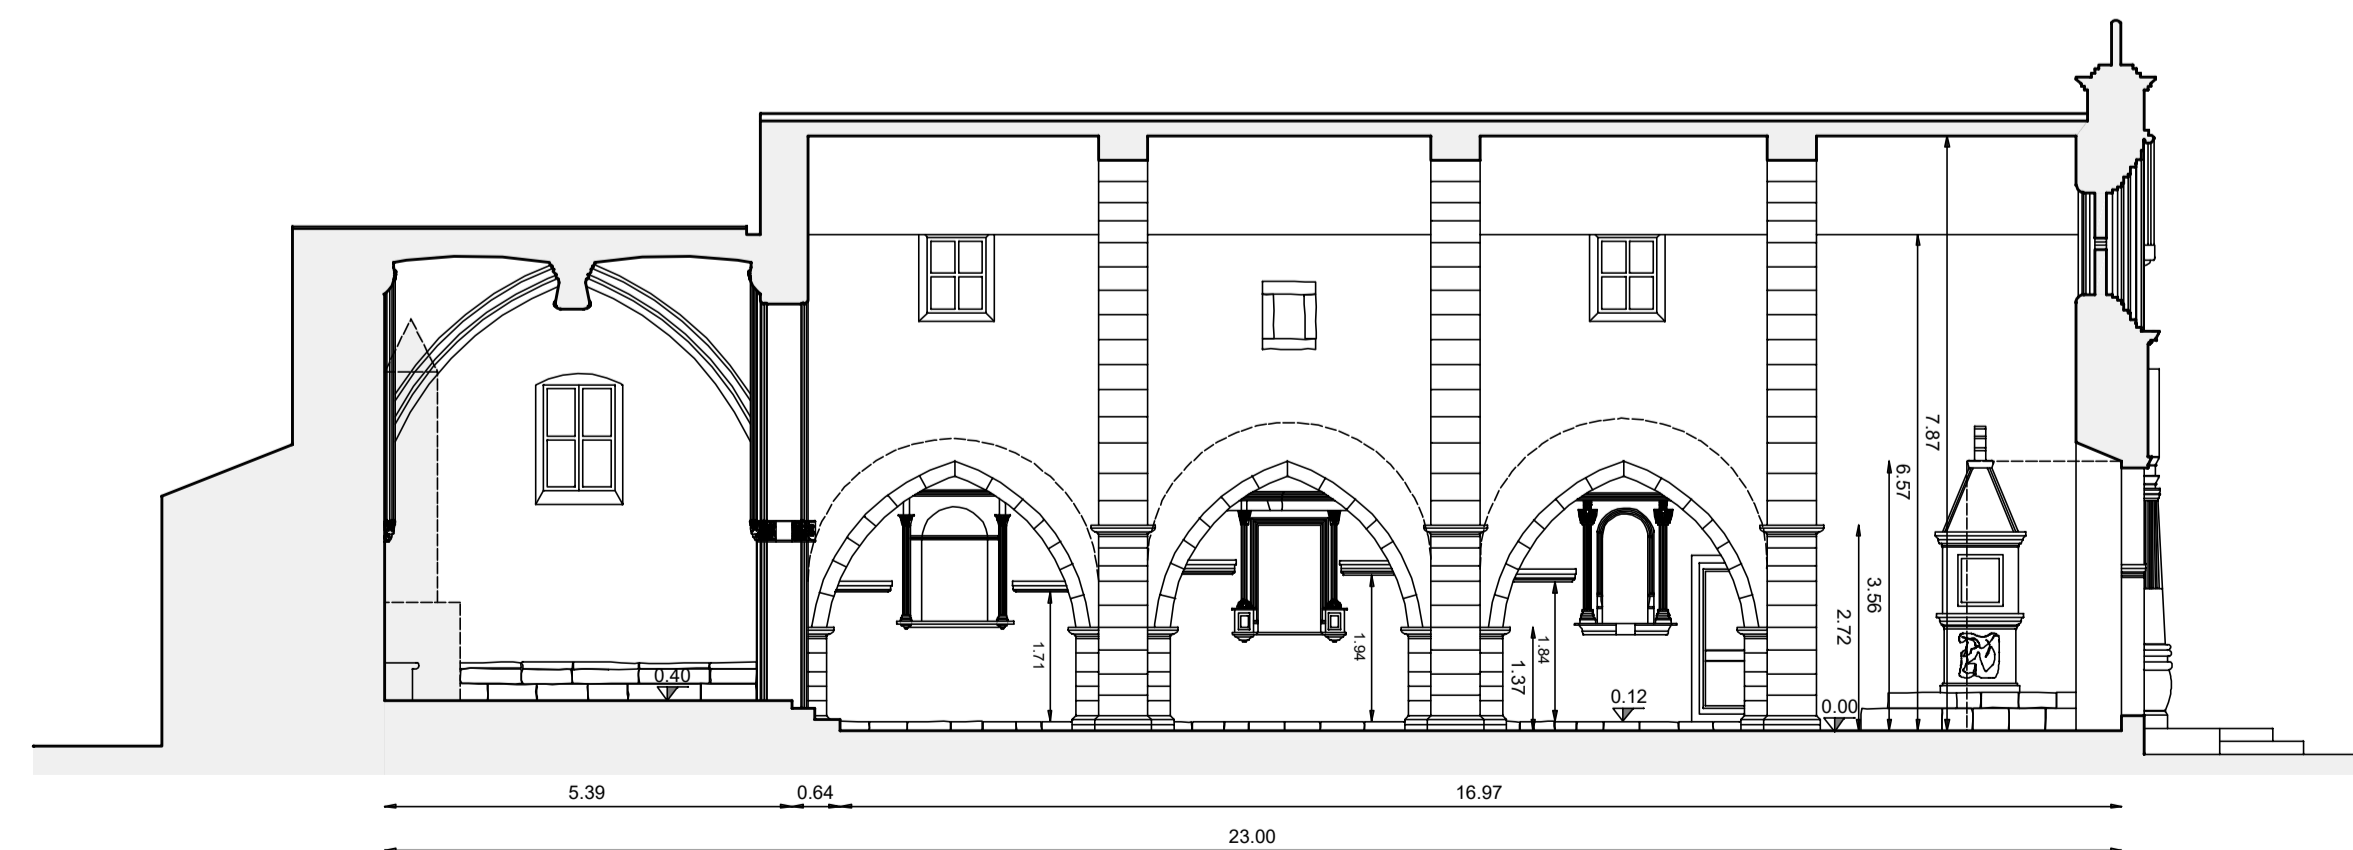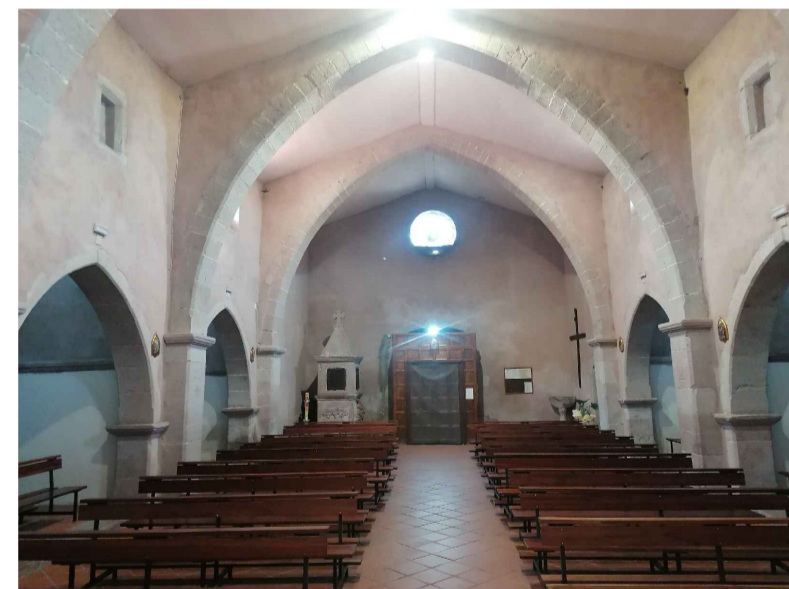

SEZIONE LONGITUDINALE A-A _ scala 1:100

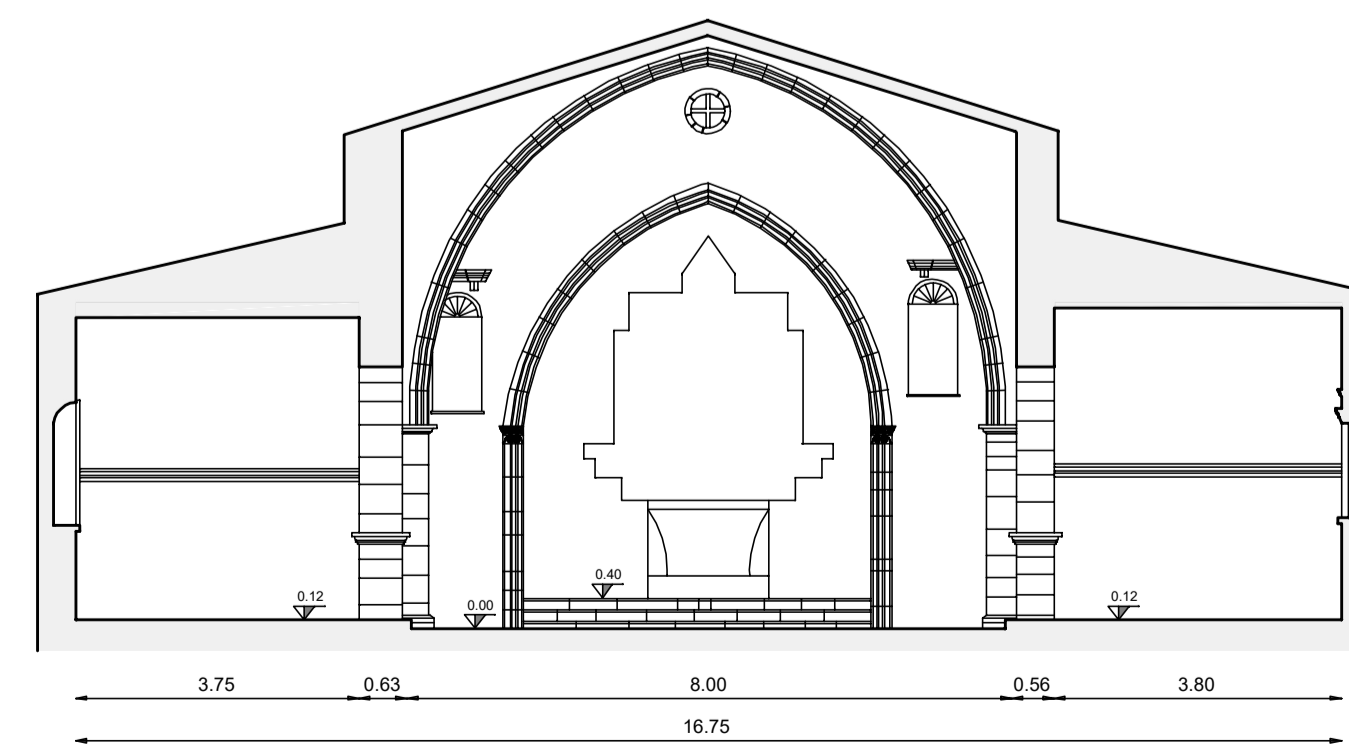

SEZIONE TRASVERSALE B-B _ scala 1:100

COMUNE DI NUGEDU SANTA VITTORIA
Provincia di Oristano



**LAVORI DI RESTAURO DELLA
CHIESA PARROCCHIALE DI SAN GIACOMO APOSTOLO**

PROGETTO DI FATTIBILITA' TECNICA ED ECONOMICA

progettista:
arch. Claudio Zedda



collaboratori:
arch. Gian Luca Cara

Responsabile del Procedimento:
geom. Paolo Pirri

Sindaco:
sig.ra Vanessa Corda

elaborato: **02**
oggetto:
stato attuale

scala: **1:100**

emissione: luglio 2023
revisione: