

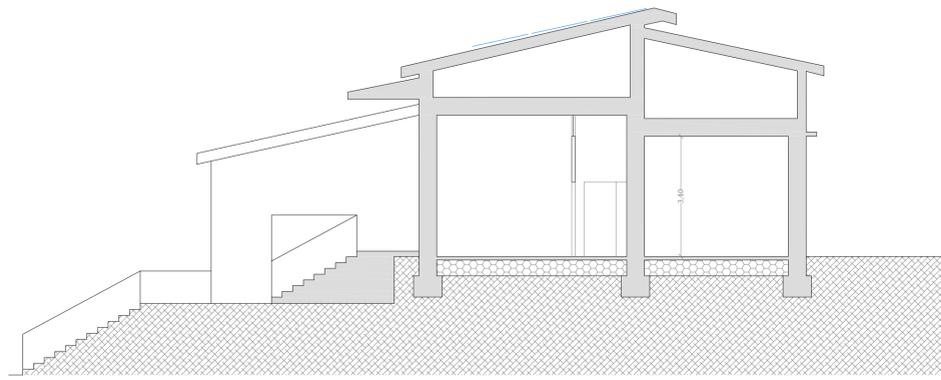



Sezione A - A'

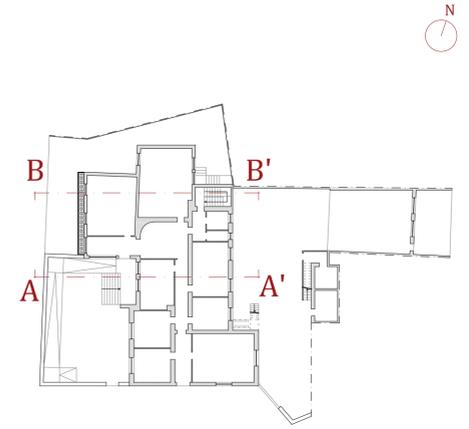


Sezione B - B'

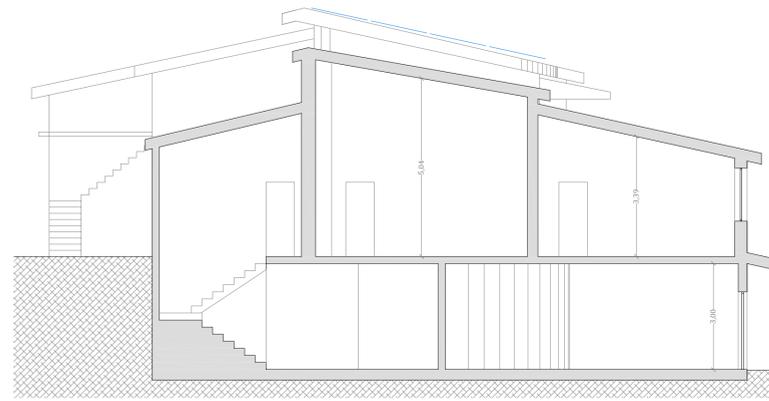


Individuazione prospetti oggetto d'intervento (rifacimento intonaci e tinteggiature e sostituzione infissi)

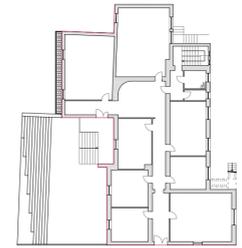


Prospetto sud

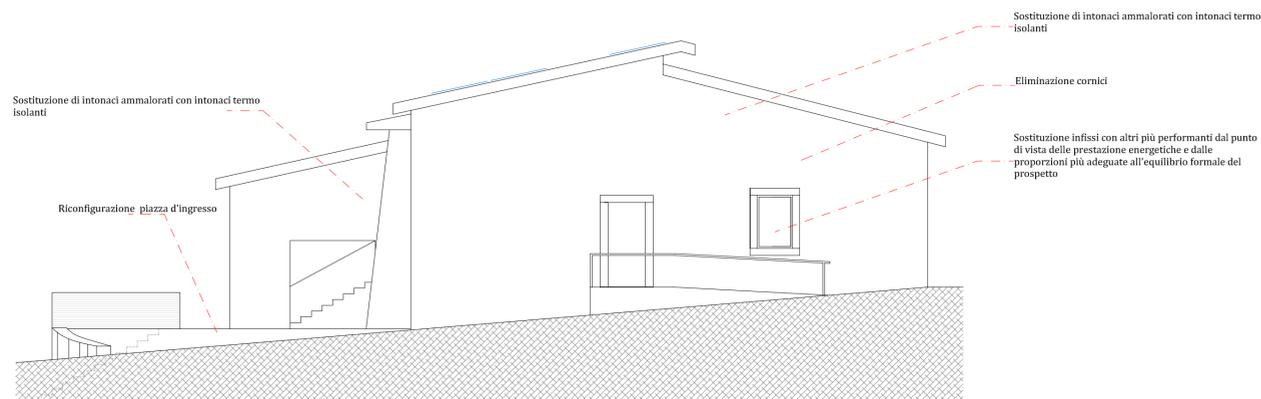


Prospetto nord

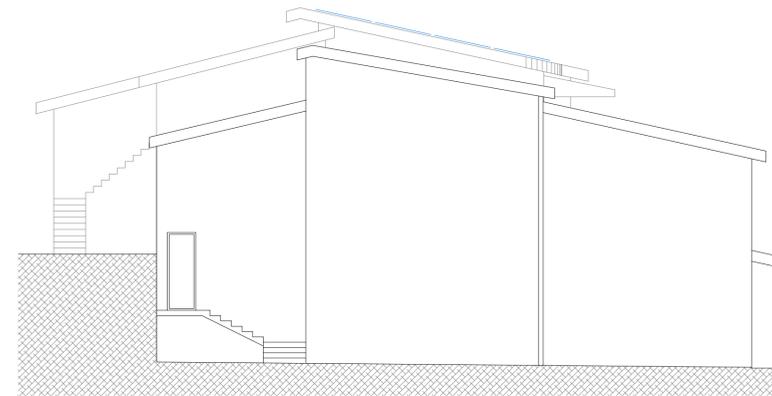

Prospetto ovest

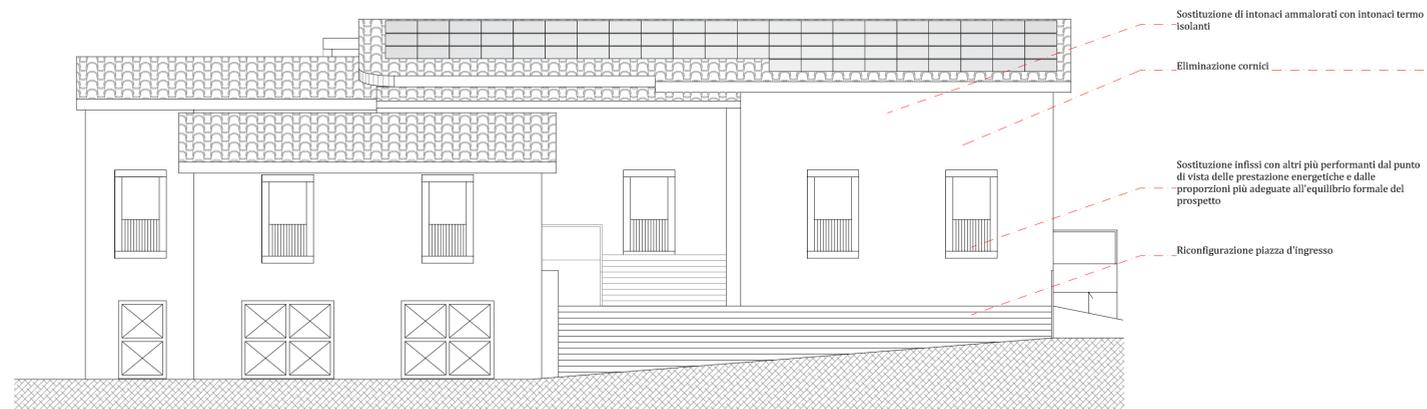

Prospetto est

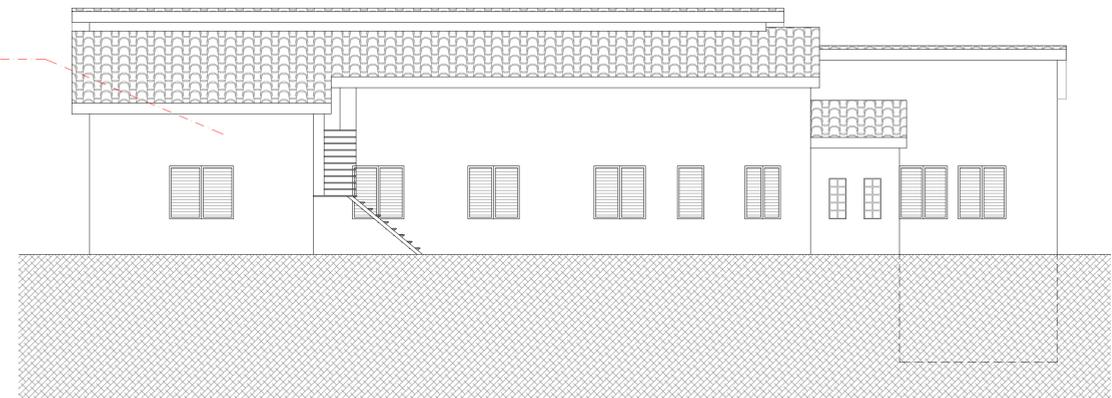

COMUNE DI NUGHEDU
SANTA VITTORIA

PROGETTO
DEFINITIVO ESECUTIVO

RISTRUTTURAZIONE
EDILIZIA CON
EFFICIENTAMENTO
ENERGETICO DELLA
CASA COMUNALE

COMMITTENTE
Comune di Nugghedu Santa Vittoria
Sindaco: Onorevole Francesco Mura
Responsabile: Geom. Paolo Pirri

PROGETTISTA

Arch. Aron Murgia
Via Cagliari 165, 05046
Tel. 0733/20175 - Fax: 0733/20181
email: aronmurgia@tin.it - a.murgia@archi2.it

ELABORATO
Stato di Progetto
Prospetti e sezioni

SCALA 1:100 DATA
Varie Luglio 2019

B05