



REGIONE AUTONOMA DE SARDIGNA
REGIONE AUTONOMA DELLA SARDEGNA

ASSESSORADU DE S'AGRICOLTURA E REFORMA AGRO-PASTORALE
ASSESSORATO DELL'AGRICOLTURA E RIFORMA AGRO-PASTORALE



COMUNE DI NUGHEDU SANTA VITTORIA
PROVINCIA DI ORISTANO

PROGRAMMA DI SVILUPPO RURALE 2014-2020

SOTTOMISURA 4.3 - TIPO INTERVENTO 4.3.1


Investimenti volti a migliorare le condizioni della viabilità rurale e forestale

DATA:	PROGETTO:	TAVOLA
OCTOBRE 2018	RIQUALIFICAZIONE STRADA SORRADILE - OTTANA / FRADELEPRES	5

SCALA:	ELABORATO:	RIFERIMENTO:
1:1000	- Planimetria Interventi: Strada vicinale Fradelepres	○ PRELIMINARE ● DEFINITIVO ● ESECUTIVO

COMMITTENTE:	IL PROGETTISTA	IL RESP. DEL PROC.
Amm. Com. Nughedu S. Vittoria Via del Parco, 1/3 - 09080 Nughedu Santa Vittoria	Ing. Mauro Flore	Geom. Paolo Pirri

PLANIMETRIA INTERVENTI STRADA FRADELEPRES

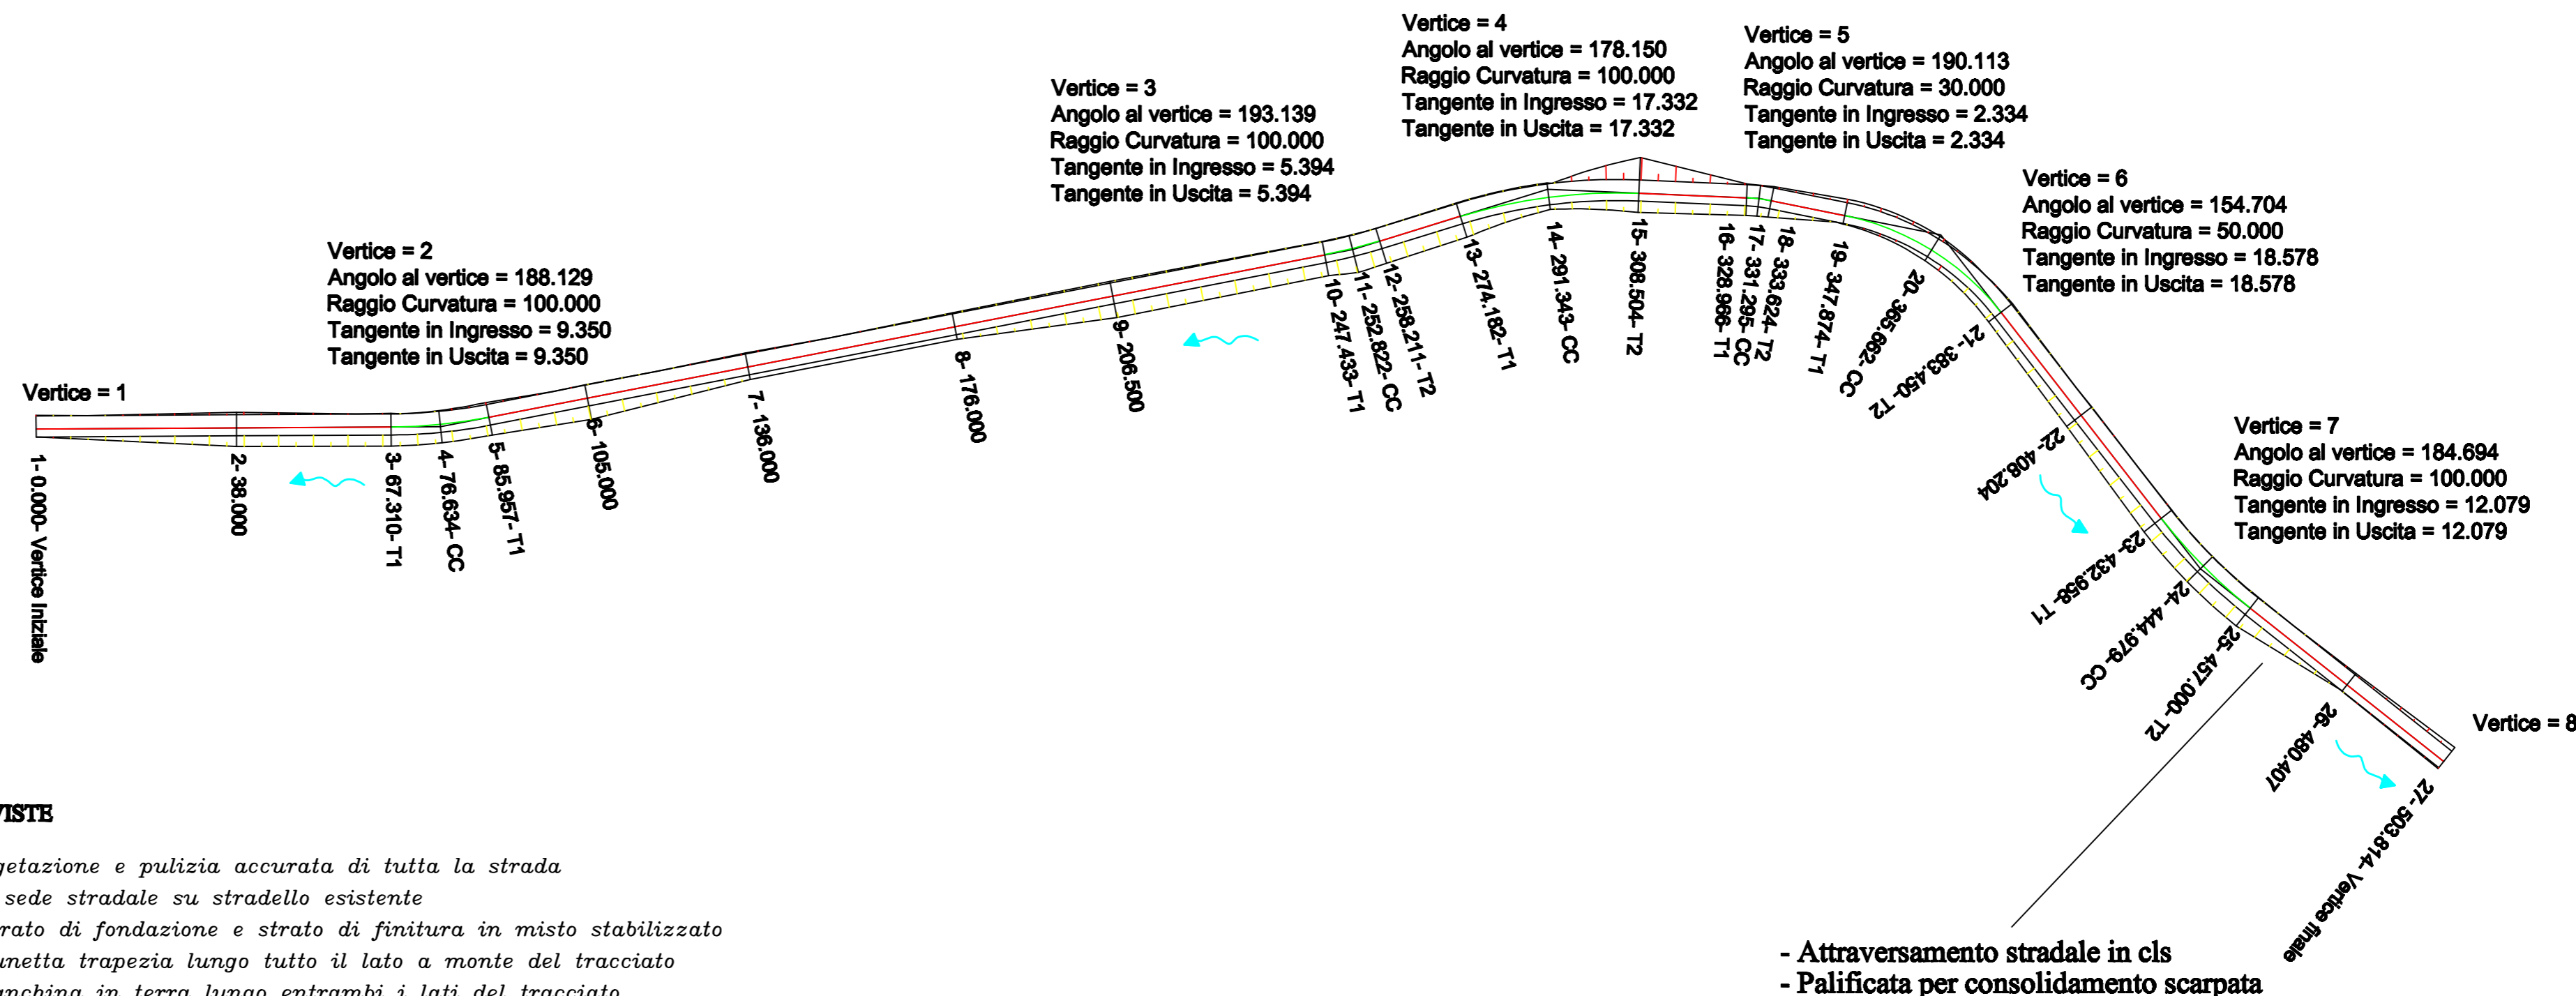

LAVORAZIONI PREVISTE

- Taglio e sfalcio vegetazione e pulizia accurata di tutta la strada
- Nuova apertura di sede stradale su stradello esistente
- Realizzazione di strato di fondazione e strato di finitura in misto stabilizzato
- Realizzazione di cunetta trapezia lungo tutto il lato a monte del tracciato
- Realizzazione di banchina in terra lungo entrambi i lati del tracciato
- Realizzazione di attraversamento stradale in prossimità della Sez.26
- Realizzazione di palificata per consolidamento scarpata in prossimità della Sez.26
- Realizzazione di recinzione in rete metallica lungo entrambi i lati del tracciato



Scala 1:1000